

nr. cad. 124466

442800


LEGENDA

CLADIRI REABILITATE SI EFICIENTIZATE TERMIC



Verificat		Referat nr.din.....		PROIECT NR.672-1/2019
SC TECHMEDIA ELECTRONICS SRL IASI J 22/440/2018 CUI 24835360 Tel 0752/096565 Mail: techmediaelectronic@yahoo.com		BENEFICIAR: MUNICIPIUL GALATI		
Specificatie		AMPLASAMENT:		FAZA: DALI
Sef proiect		Judetul Galati, Municipiul Galati, Dr. Nicolae Alexandrescu, nr. 99 lot 2		
Proiectat		TITLU PROIECT: Reabilitarea si eficientizarea energetica a Spitalului Clinic de Obstretica - Ginecologie "Buna Vestire"		PLANSA A0
Descenat		TITLU PLANSĂ: CORP C3 PLAN DE SITUATIE		

Constantin BERBEC
Arhitect
DIN ROMANIA
793
ORDINUL ARHITECTILOR
SI PLANINGHILOR
ROMANIA
Nr. 124466/2018

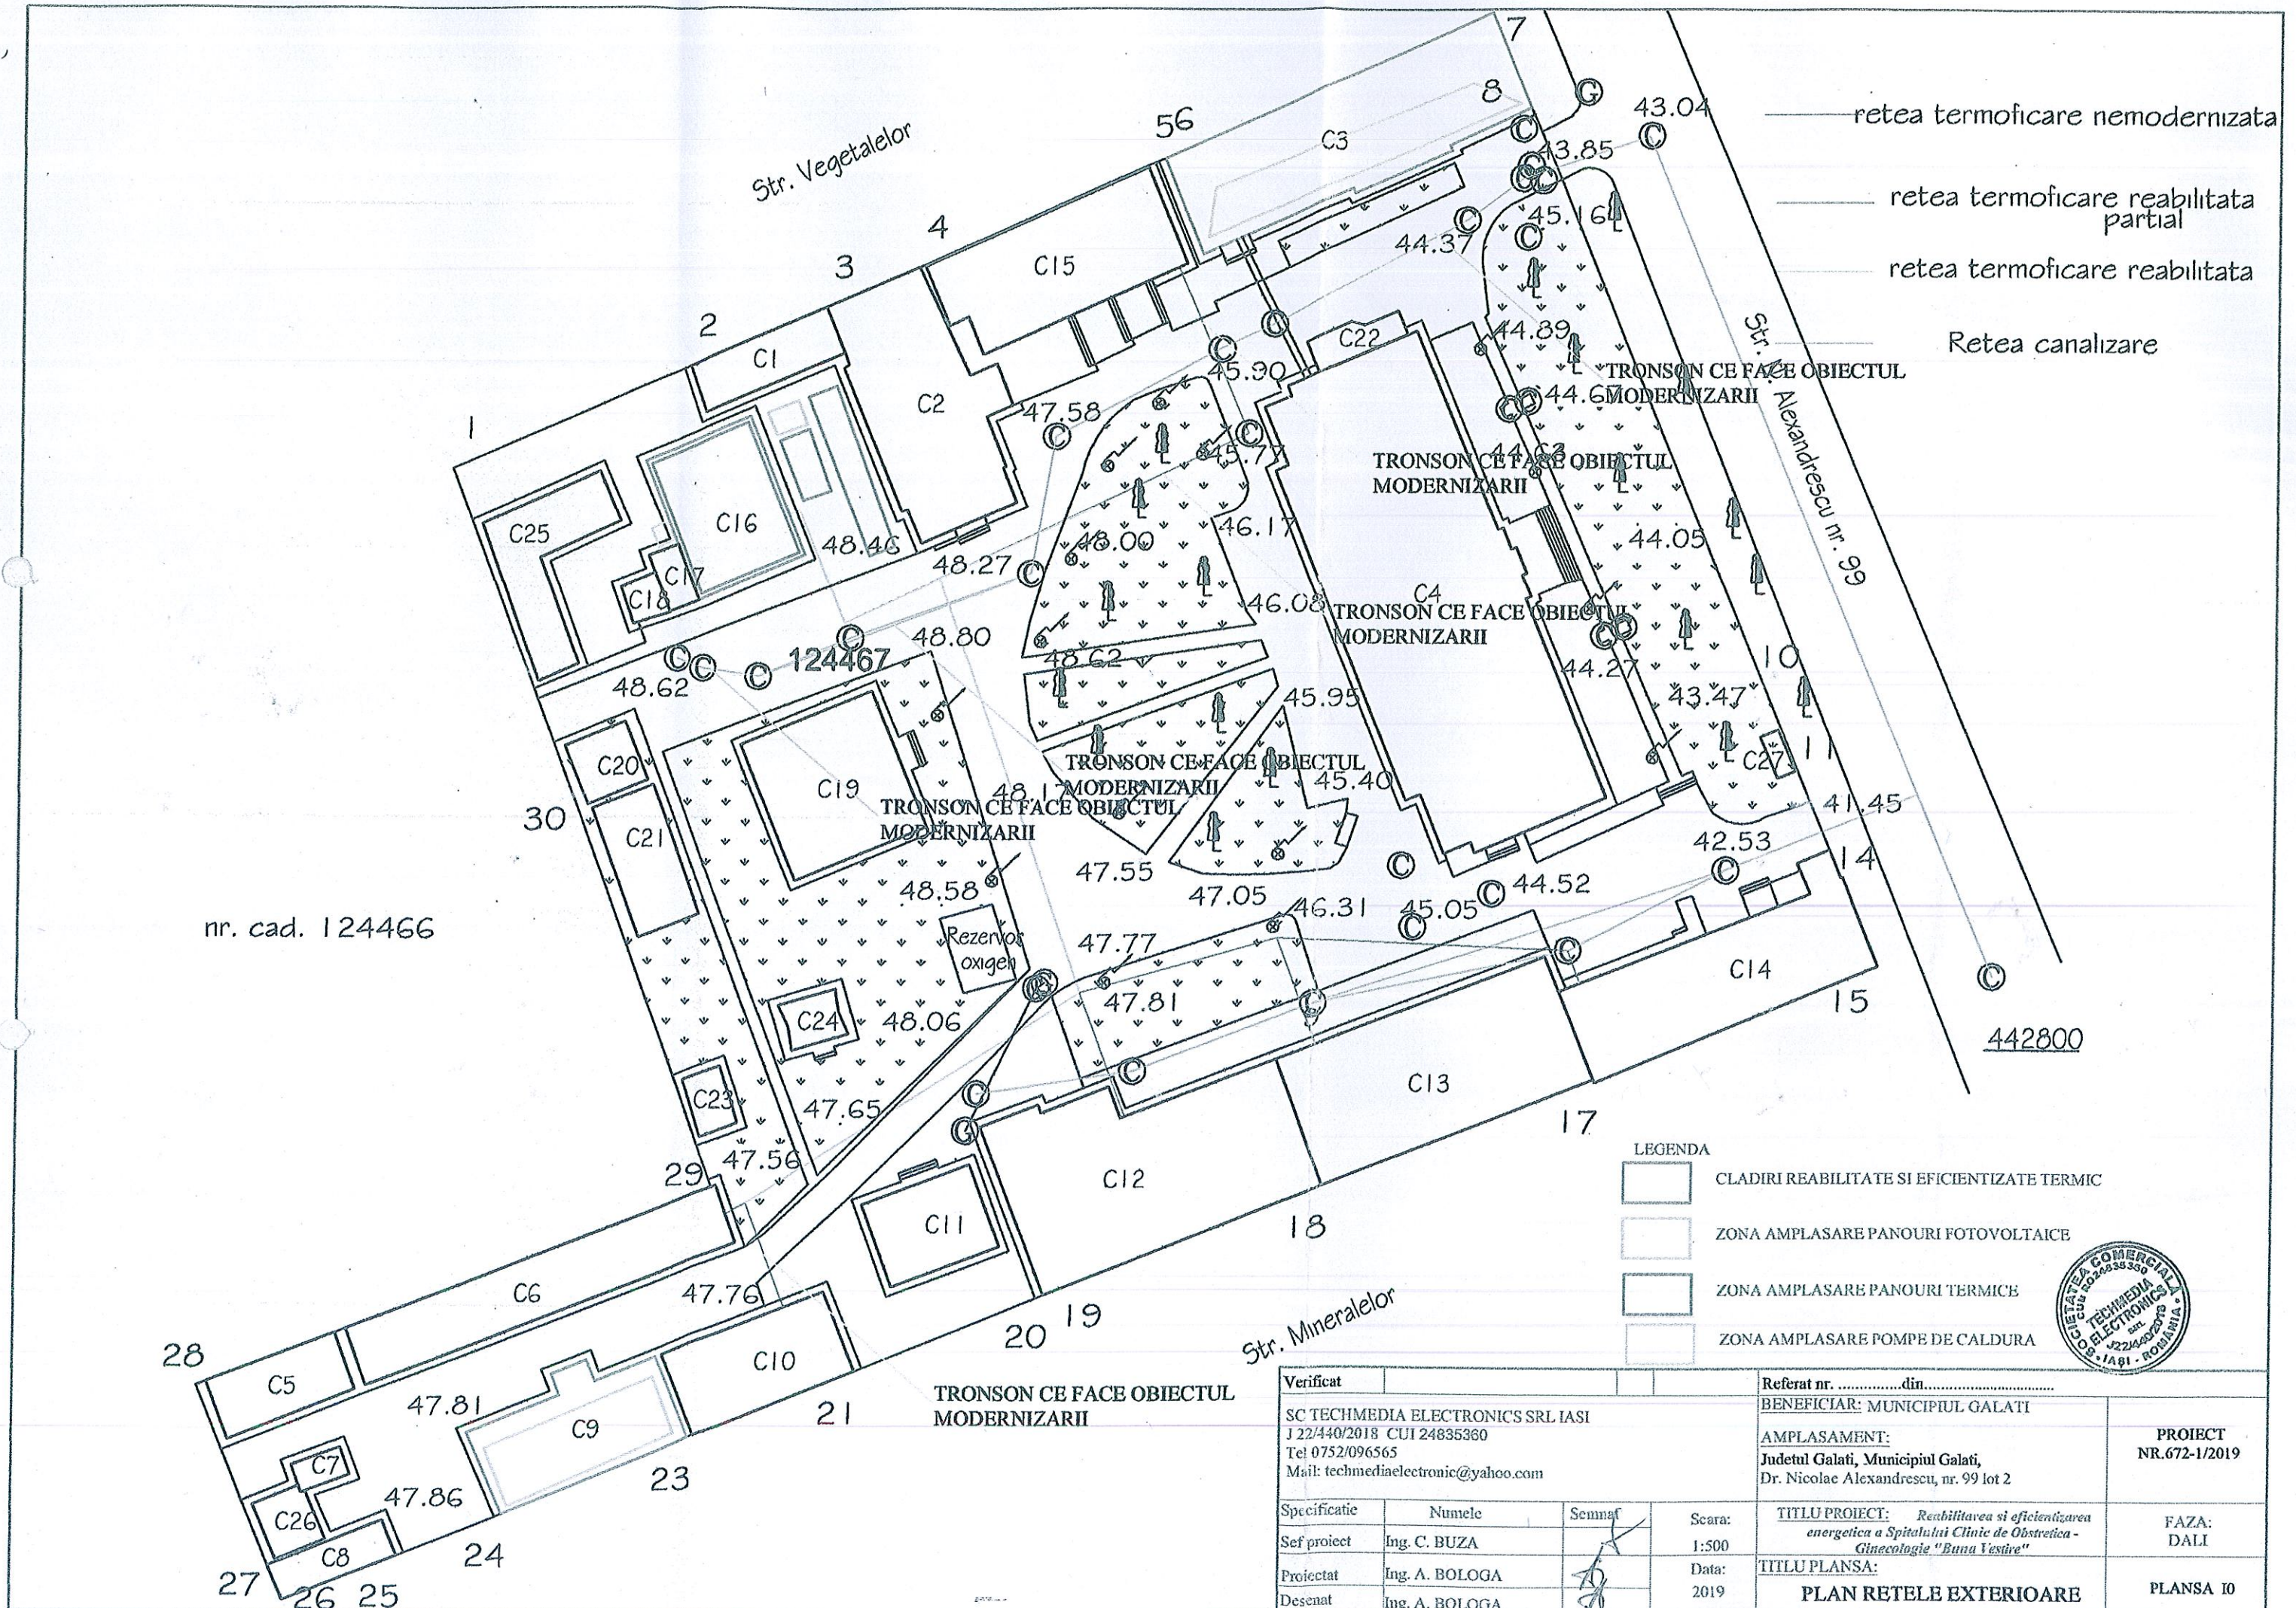


nr. cad. 124466

- retea termoficare nemodernizata
- retea termoficare reabilitata partial
- retea termoficare reabilitata
- Retea canalizare

- LEGENDA
- CLADIRI REABILITATE SI EFICIENTIZATE TERMIC
 - ZONA AMPLASARE PANOURI FOTOVOLTAICE
 - ZONA AMPLASARE PANOURI TERMICE
 - ZONA AMPLASARE POMPE DE CALDURA




Verificat	SC TECHMEDIA ELECTRONICS SRL IASI J 22/440/2018 CUI 24835360 Tel 0752/096565 Mail: techmediaelectronic@yahoo.com			Referat nr.din.....	BENEFICIAR: MUNICIPIUL GALATI	PROIECT NR.672-1/2019
Specificatie	Numele	Semnat	Scara:	TITLU PROIECT: Reabilitarea si eficientizarea energetica a Spitalului Clinic de Obstretica - Ginecologie "Buna Vestire"	FAZA: DALI	
Sef proiect	Ing. C. BUZA		1:500	TITLU PLANSA:		
Proiectat	Ing. A. BOLOGA		Data:	PLAN RELETE EXTERIOARE		PLANSA IO
Desenat	Ing. A. BOLOGA		2019			

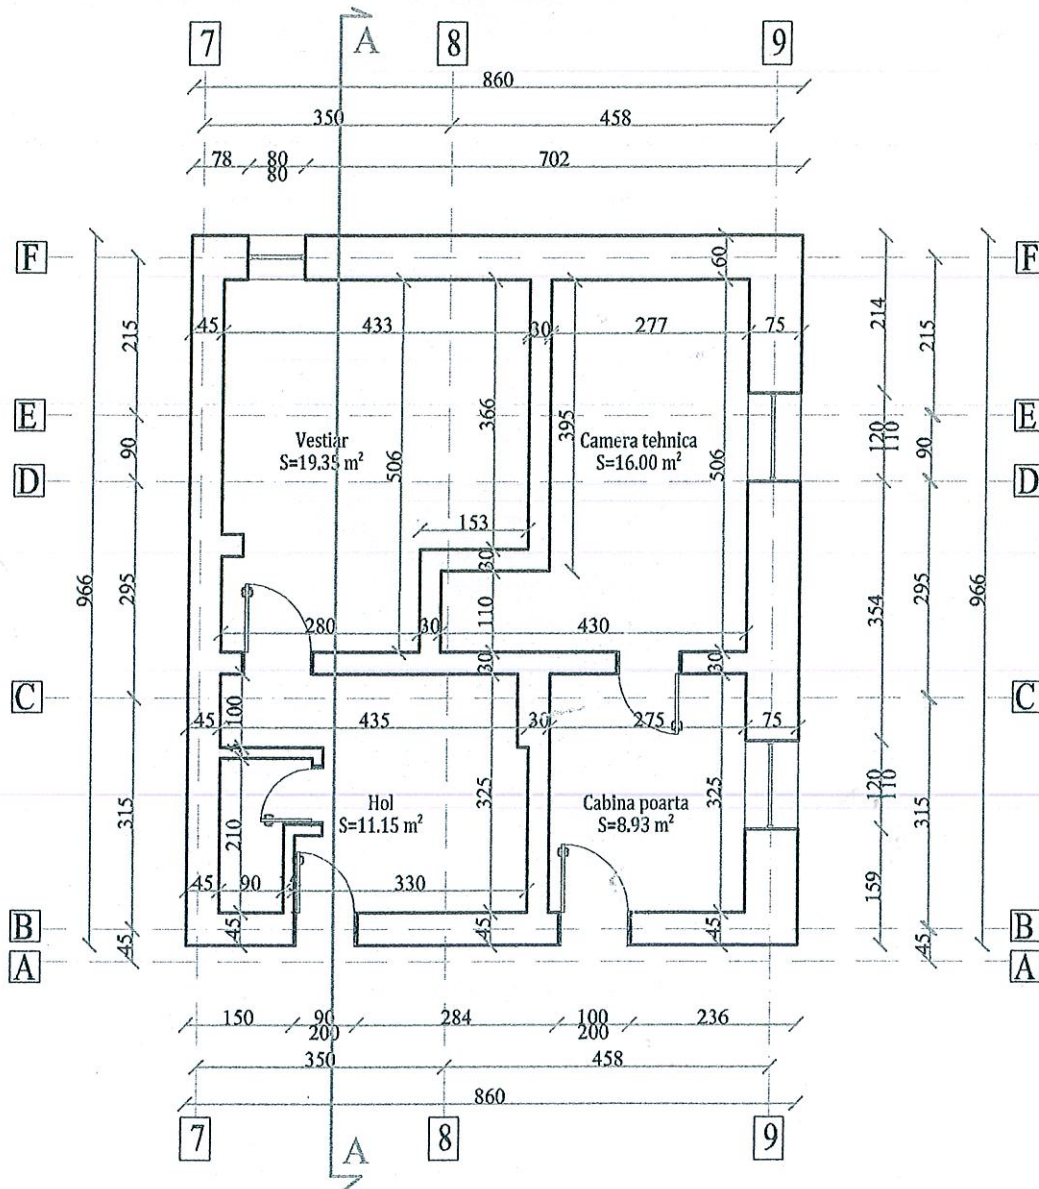

ORDINUL ARHITE. 793
DIN ROMANIA
Constantin BERBEC

CATEGORIA DE IMPORTANTA A CLADIRII - "C"
CLASA DE IMPORTANTA III

Verificat		Referat nr.din.....		BENEFICIAR: MUNICIPIUL GALATI	
SC TECHMEDIA ELECTRONICS SRL IASI J 22/440/2018 - CUI 24835360 Tel 0752/096565 Mail: techmediaelectronic@yahoo.com				AMPLASAMENT: Judetul Galati, Municipiul Galati, Dr. Nicolae Alexandrescu, nr. 99 lot 2	
Specificatie	Numele	Semnat	Scara:	TITLU PROIECT: <i>Reabilitarea si eficientizarea energetica a Spitalului Clinic de Obstretica - Ginecologie "Buna Vestire"</i>	PROIECT NR.672-1/2019
Sef proiect	Ing. C. BUZA		1:100		FAZA: DALI
Proiectat	Arh. C. Berbec		Data:	TITLU PLANSA: CORP C3	
Desenat	Arh. C. Berbec		2019	PLAN DEMISOL EXISTENT	PLANSA A1.1

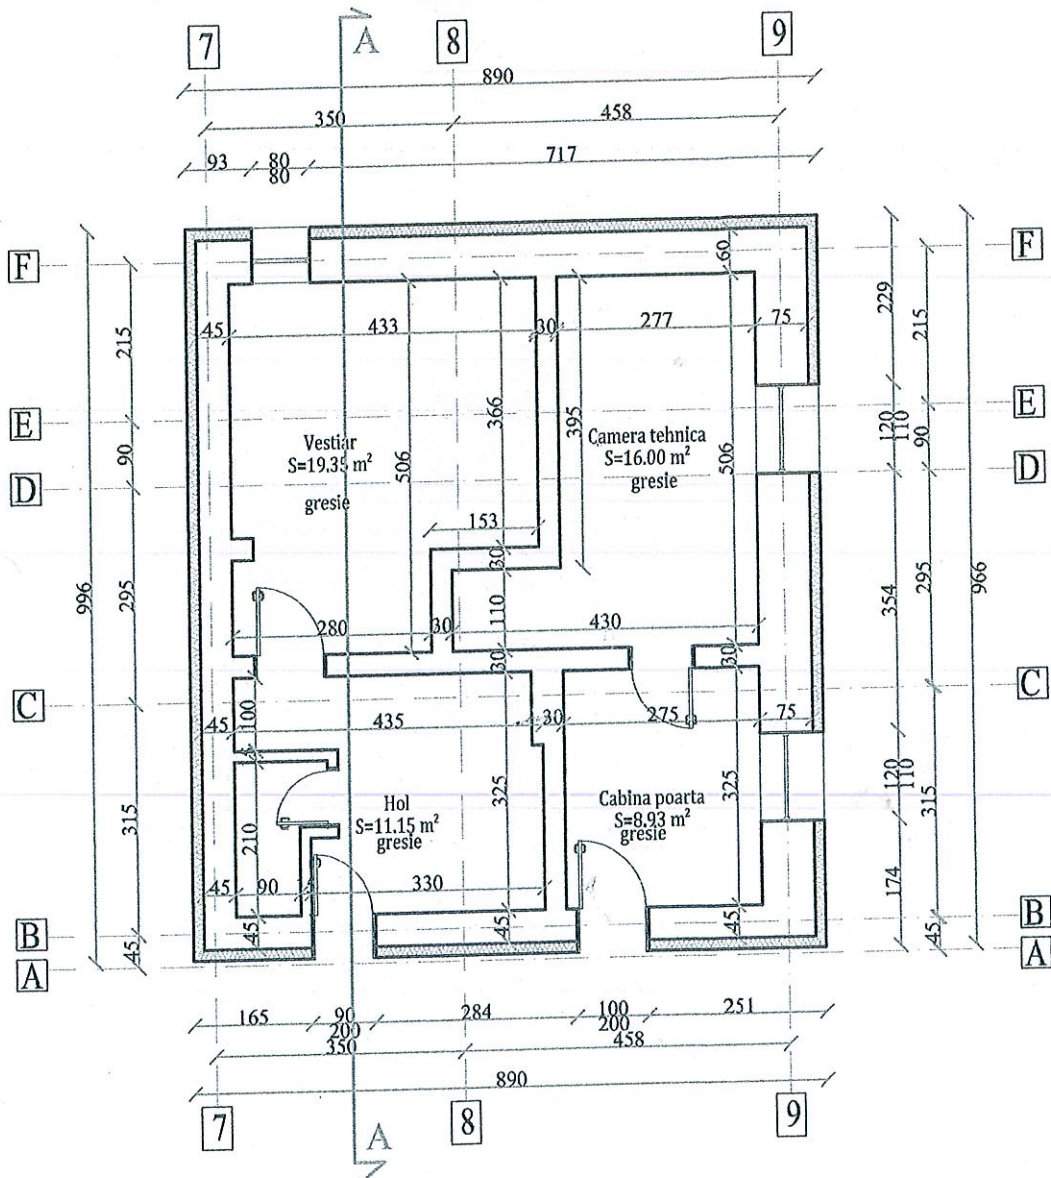


ORDINUL ARHITE. ...
DIN ROMANIA
793
Constantin
BERBEC



CATEGORIA DE IMPORTANTA A CLADIRII - "C"
CLASA DE IMPORTANTA III

Verificat	Arhitect	Referat nr.din.....	
SC TECHMEDIA ELECTRONICS SRL	cu drept de semnatura	BENEFICIAR: MUNICIPIUL GALATI	PROIECT NR.672-1/2019
J 22/440/2018 CUI 24835360		AMPLASAMENT:	
Tel 0752/096565		Judetul Galati, Municipiul Galati,	
Mail: techmediaelectronica@yahoo.com		Dr. Nicolae Alexandrescu, nr. 99 lot 2	
Specificatie	Numele	Scara:	TITLU PROIECT: Reabilitarea si eficientizarea energetica a Spitalului Clinic de Obstretica - Ginecologie "Buna Vestire"
Sef proiect	Ing. C. BUZA	1:100	FAZA: DALI
Proiectat	Arh. C. Berbec	Data:	TITLU PLANSA: CORP C3
Desenat	Arh. C. Berbec	2019	PLAN DEMISOL PROPUS
			PLANSA A1.2

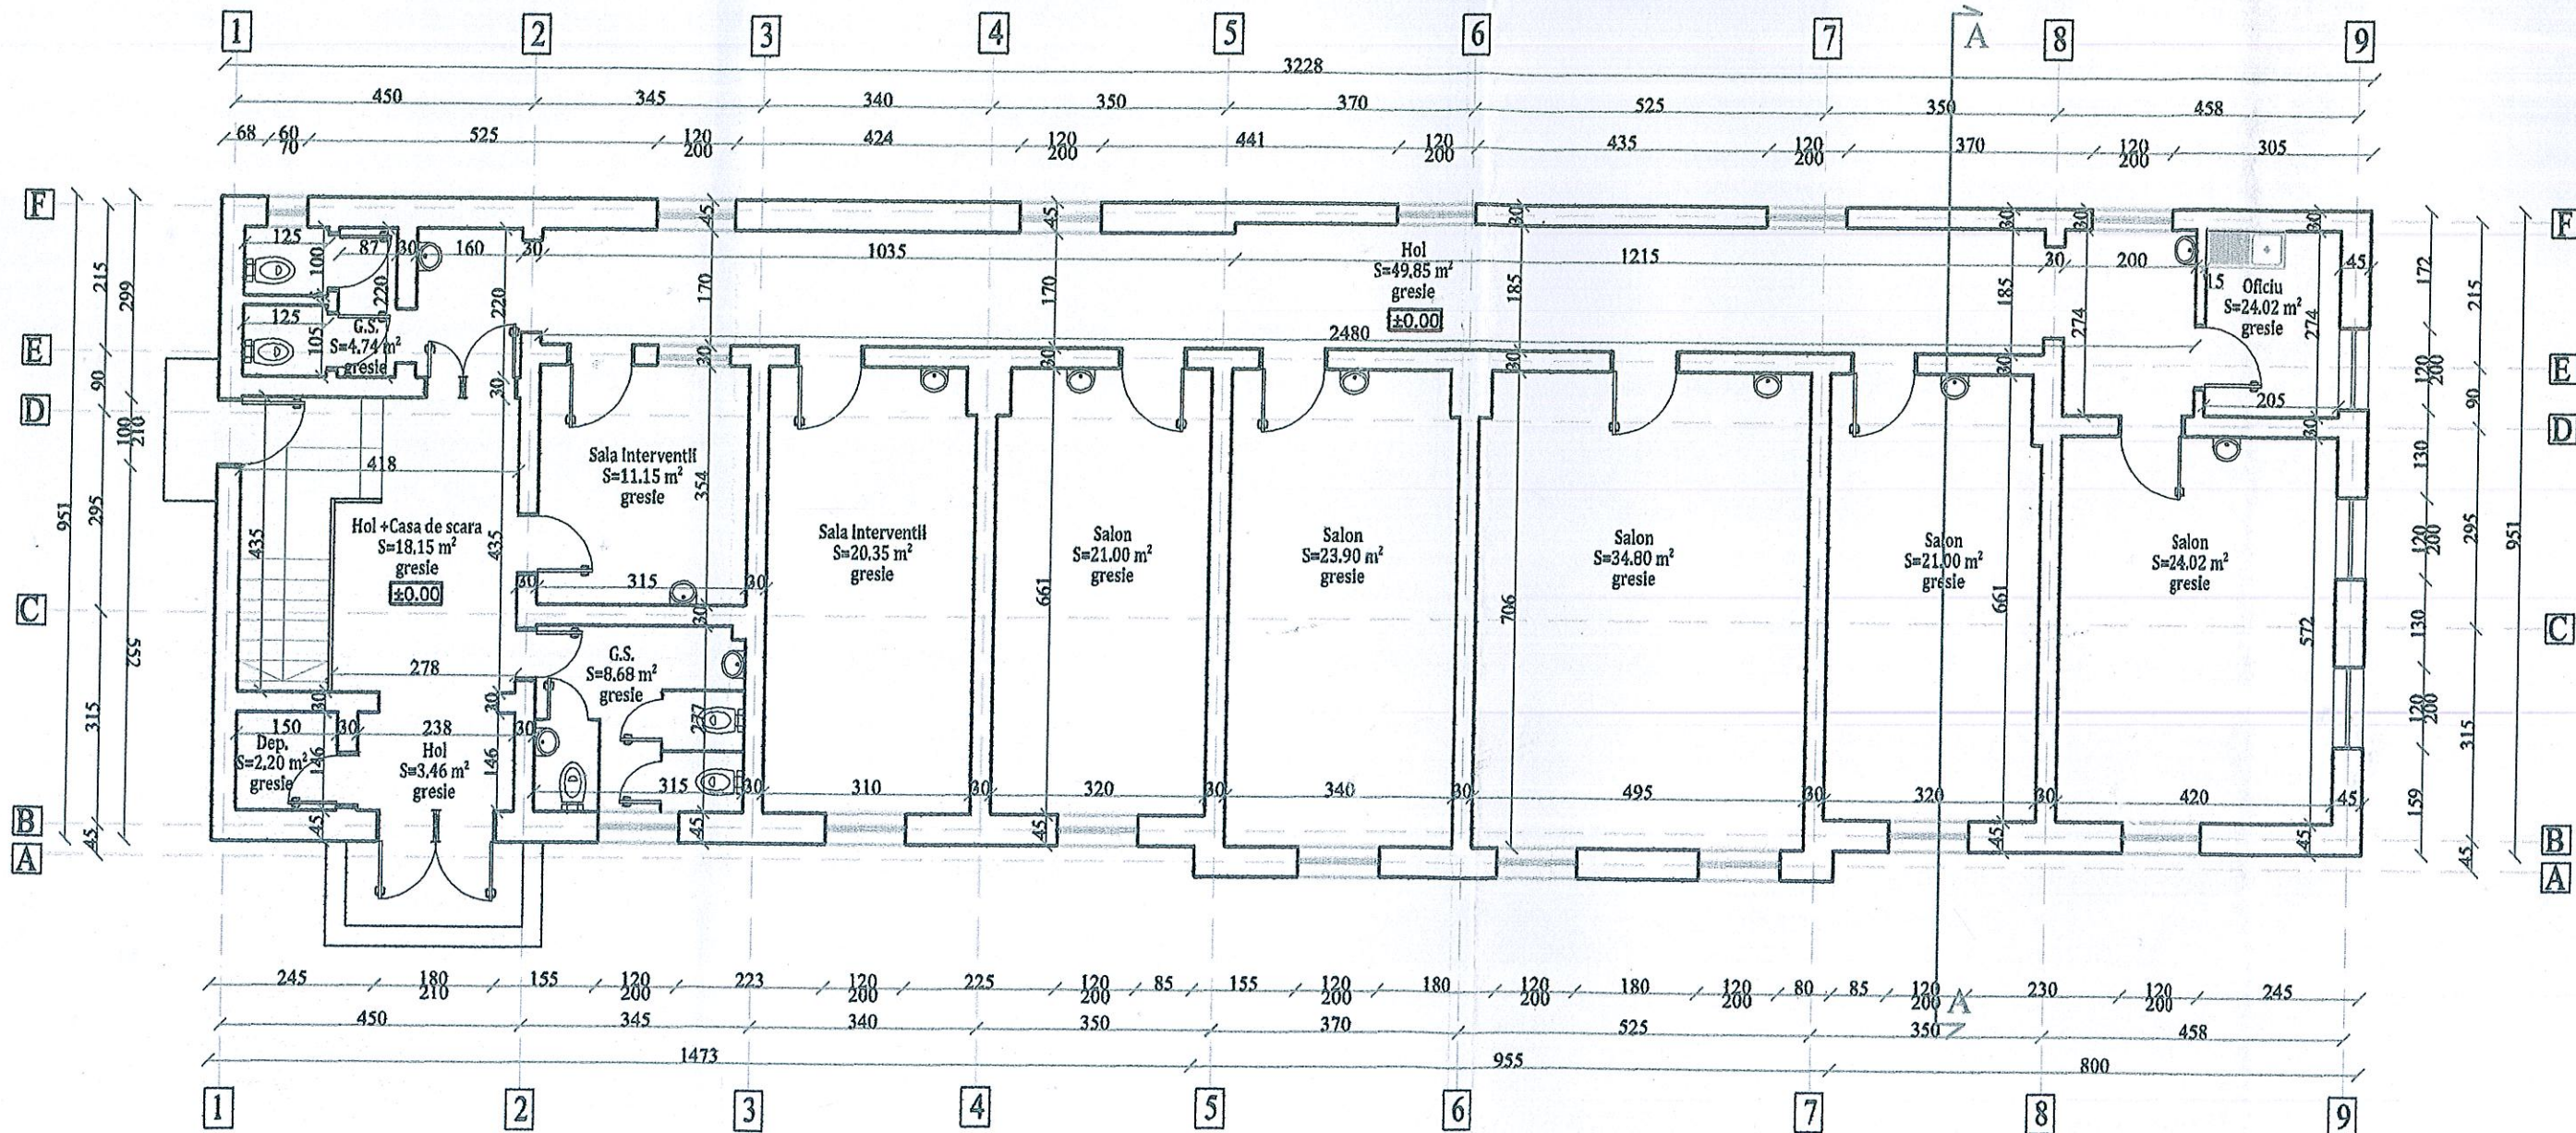


ORDINUL ARHITECTURILOR
DIN ROMANIA
793
Constantin
BERBEC



CATEGORIA DE IMPORTANTA A CLADIRII - "C"
CLASA DE IMPORTANTA III

Verificat	Arhitect cu drept de semnatura		Referat nr.din.....	BENEFICIAR: MUNICIPIUL GALATI	PROIECT NR.672-1/2019
SC TECHMEDIA ELECTRONICS SRL IASI J 22/440/2018 CUI 24835360 Tel 0752/096565 Mail: techmediaelectronica@yahoo.com			AMPLASAMENT: Judetul Galati, Municipiul Galati, Dr. Nicolae Alexandrescu, nr. 99 lot 2	TITLU PROIECT: <i>Reabilitarea si eficientizarea energetica a Spitalului Clinic de Obstretica - Ginecologie "Buna Vestire"</i>	FAZA: DALI
Specificatie	Numele	Semnat	Scara: 1:100	TITLU PLANSA: CORP C3	PLANSA A1.3
Sei proiect	Ing. C. BUZA		Data: 2019	PLAN PARTER EXISTENT	
Proiectat	Arh. C. Berbec				
Desenat	Arh. C. Berbec				

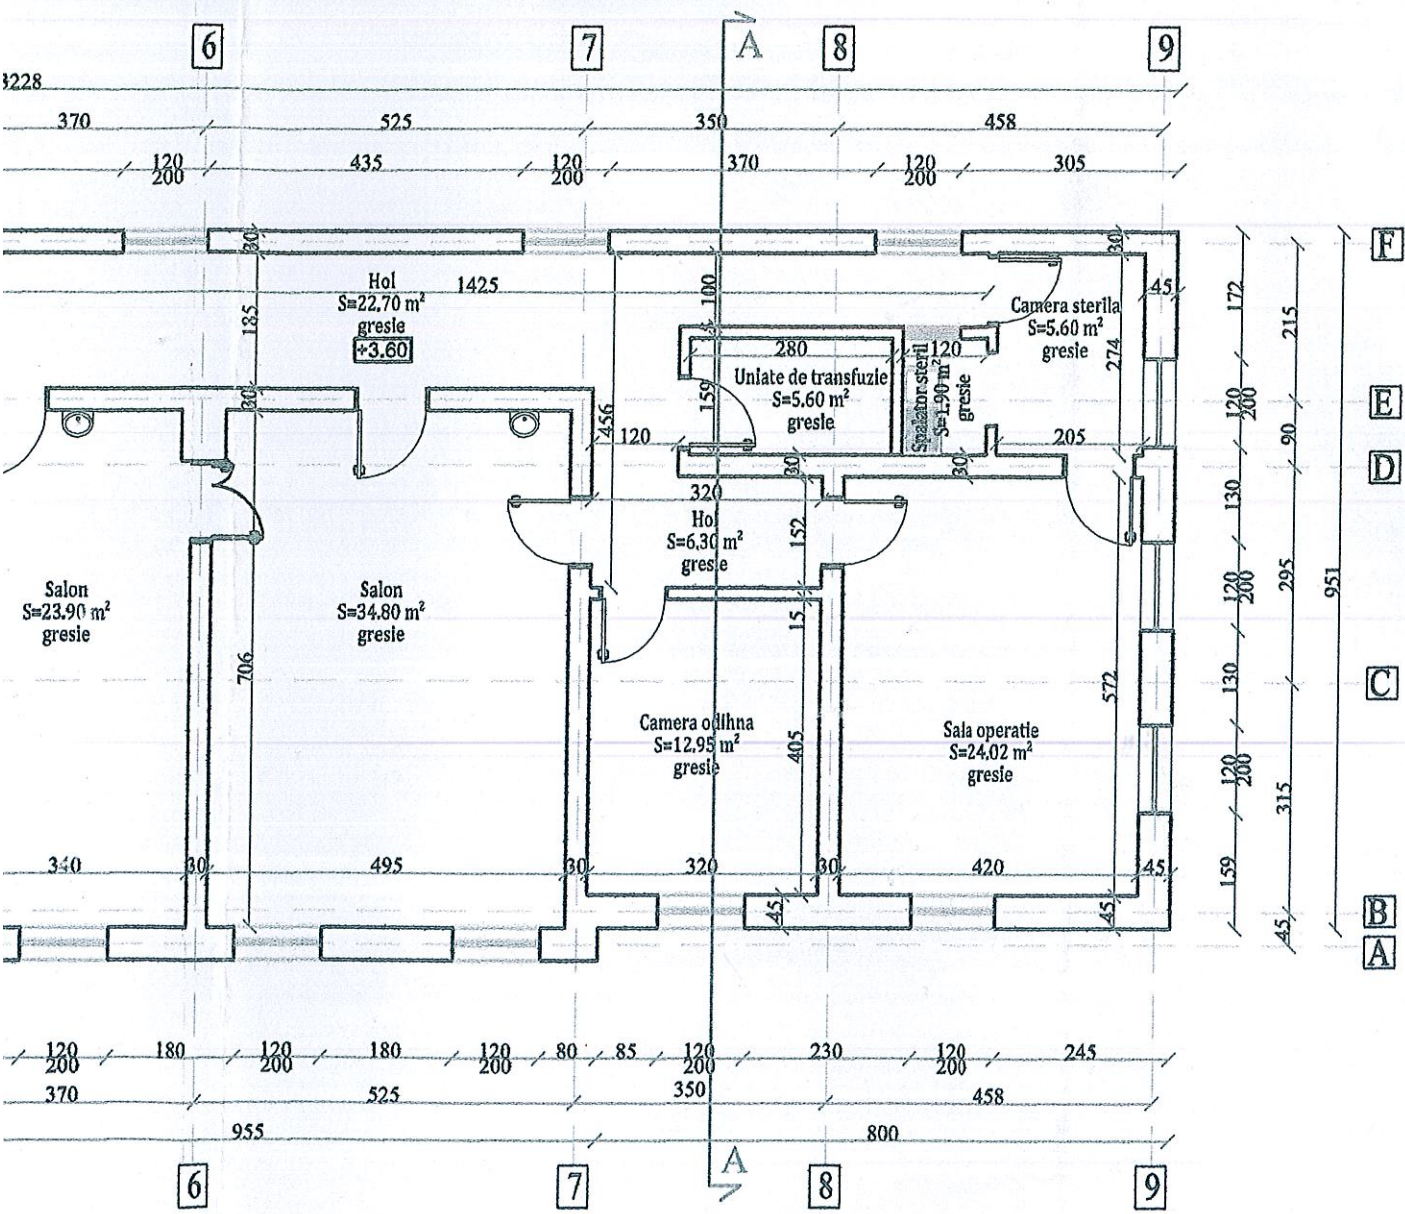

ORDINUL ARHITE. 1/2012
DIN ROMANIA
793
Constantin
BERBEC




CATEGORIA DE IMPORTANTA A CLADIRII - "C"
CLASA DE IMPORTANTA III


Verificat		Referat nr.din.....		PROIECT NR.672-1/2019
SC TECHMEDIA ELECTRONICS SRL IASI J 22/440/2018 CUI 24836980 Tel 0752/096565 Mail: techmediaelectronica@yahoo.com		BENEFICIAR: MUNICIPIUL GALATI AMPLASAMENT: Judetul Galati, Municipiul Galati, Dr. Nicolae Alexandrescu, nr. 99 lot 2		
Specificatie	Numele	Semnat	Scara:	FAZA: DALI
Sef proiect	Ing. C. BUZA		1:100	
Proiectat	Arh. C. Berbec		Data: 2019	
TITLU PROIECT: Reabilitarea si eficientizarea energiei a Spitalului Clinic de Obstetrica - Ginecologie "Buna Vestire"				PLANSA A1.5
TITLU PLANSA: CORP C3 PI AN ETAI 1 EXISTENT				

Vertical	SC TEHMEZIA EL ELECTRONIC SI ELECTROTEHNICI CUI 24839380 Tel 0752/096565 Mail: tehmeziaelectronic@yahoo.com
Specificatie	Numele Arh. C. Berbec
Set proiect	Ing. C. BUZA
Proiectant	Arh. C. Berbec
Desenat	Arh. C. Berbec
Referat nr.din.....	AMPLASAMENT: Judetul Galati, Municipiul Galati, Dr. Nicolae Alexandrescu, nr. 99 lot 2
PROIECT NR.672-1/2019	TITLU PROIECT: Rehabilitoria si eficientizarea energetica a Spitalului Clinic de Obstetrica - Ginecologie "Binau Vasile" -
FAZA:	TITLU PLANSA: CORP C3
PLANSA A1.6	PLANETA I PROPUS
Date:	2019



CATEGORIA DE IMPORTANTA A CLADIRII - "C"
CLASA DE IMPORTANTA III

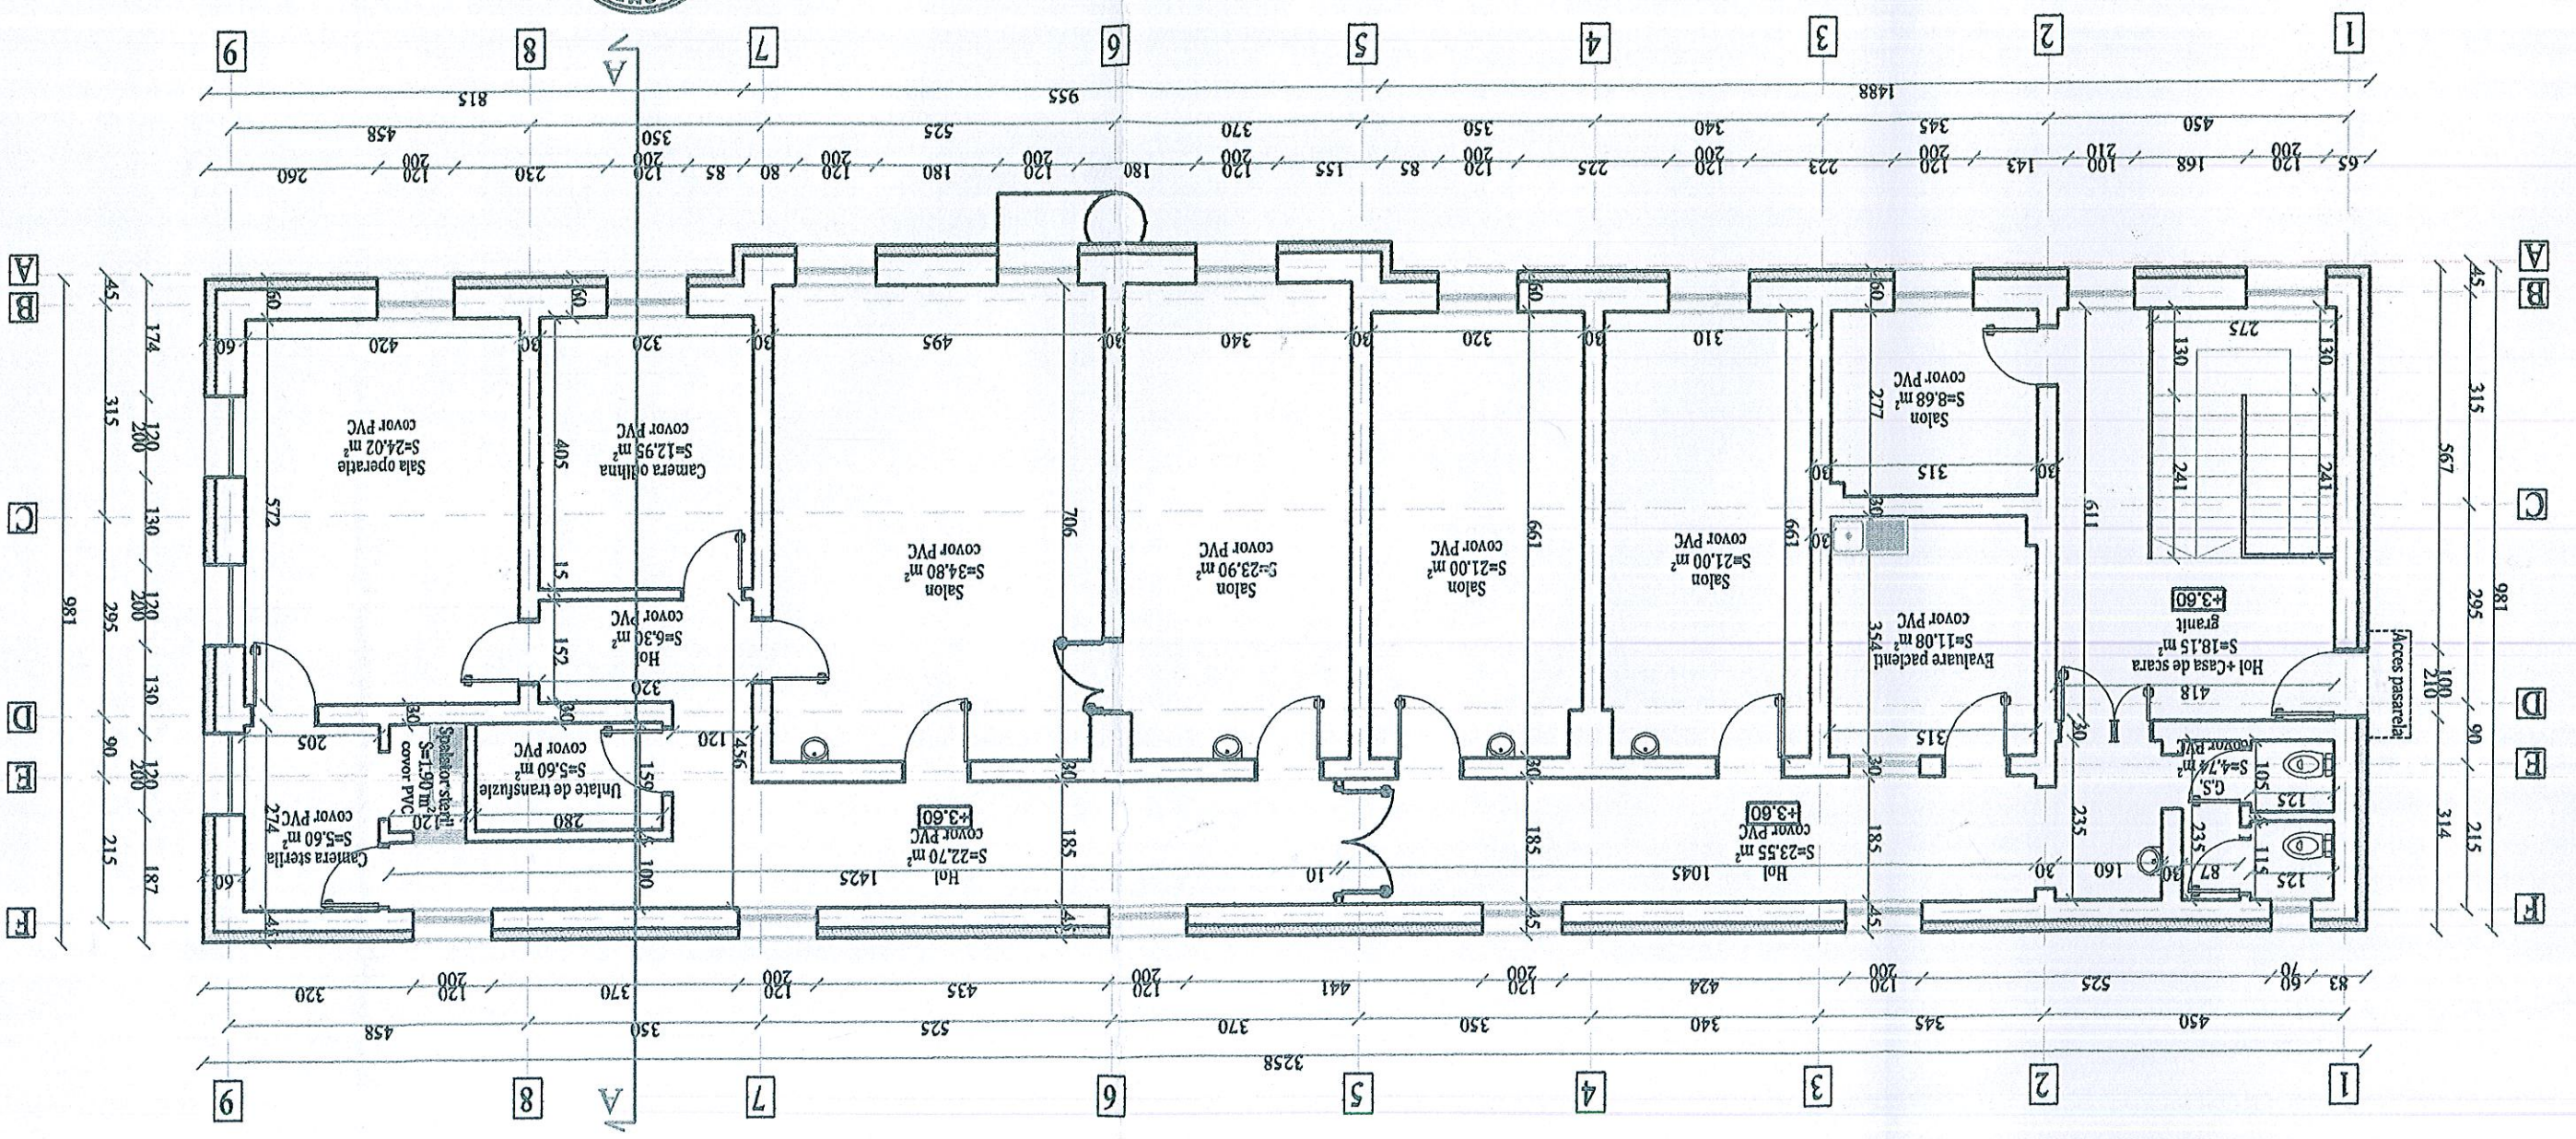

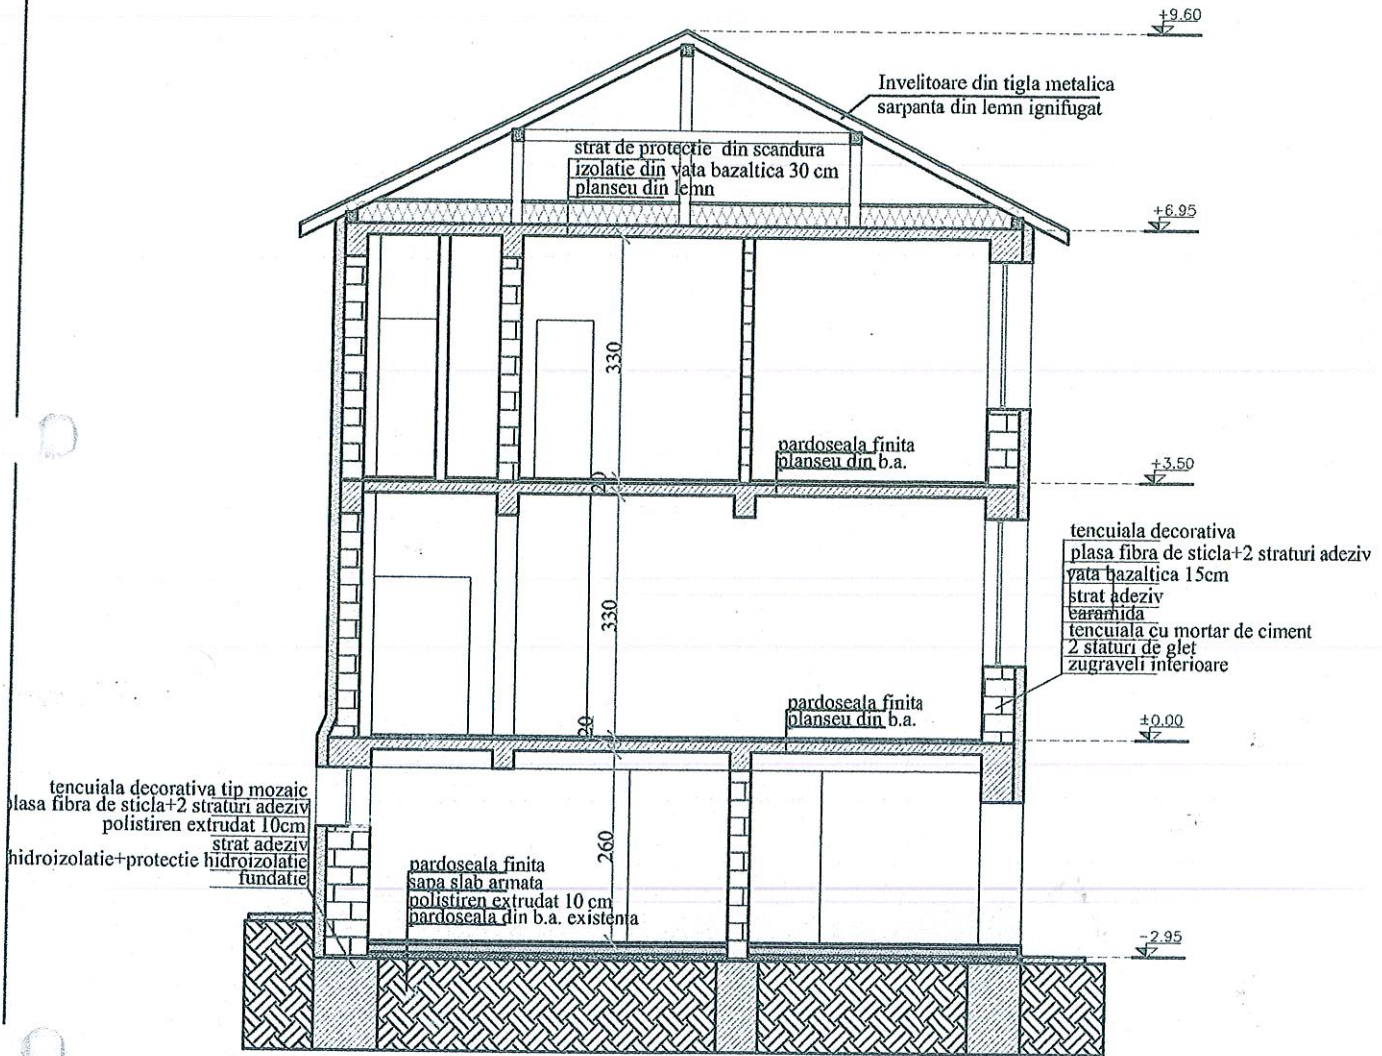


ORDINUL ARHITECTUR
DIN ROMANIA
793
Constantin
BERBEC



CATEGORIA DE IMPORTANTA A CLADIRII - "C"
CLASA DE IMPORTANTA III


Verificat	SC TECHMEDIA ELECTRONICS SRL IASI J 22/440/2018 - CUI 24835360 Tel 0752/096565 Mail: techmediaelectronica@yahoo.com			Referat nr.din.....	BENEFICIAR: MUNICIPIUL GALATI	PROIECT NR.672-1/2019
Specificatie	Numele	Semnat	Scara:	TITLU PROIECT: <i>Reabilitarea si eficientizarea energetica a Spitalului Clinic de Obstretica - Ginecologie "Buna Vestire"</i>	AMPLASAMENT: Judetul Galati, Municipiul Galati, Dr. Nicolae Alexandrescu, nr. 99 lot 2	FAZA: DALI
Sef proiect	Ing. C. BUZA		1:100	TITLU PLANSA: CORP C3		
Proiectat	Arh. C. Berbec		Data: 2019	SECTIUNE PROPUSA		PLANSA A1.10
Desenat	Arh. C. Berbec					

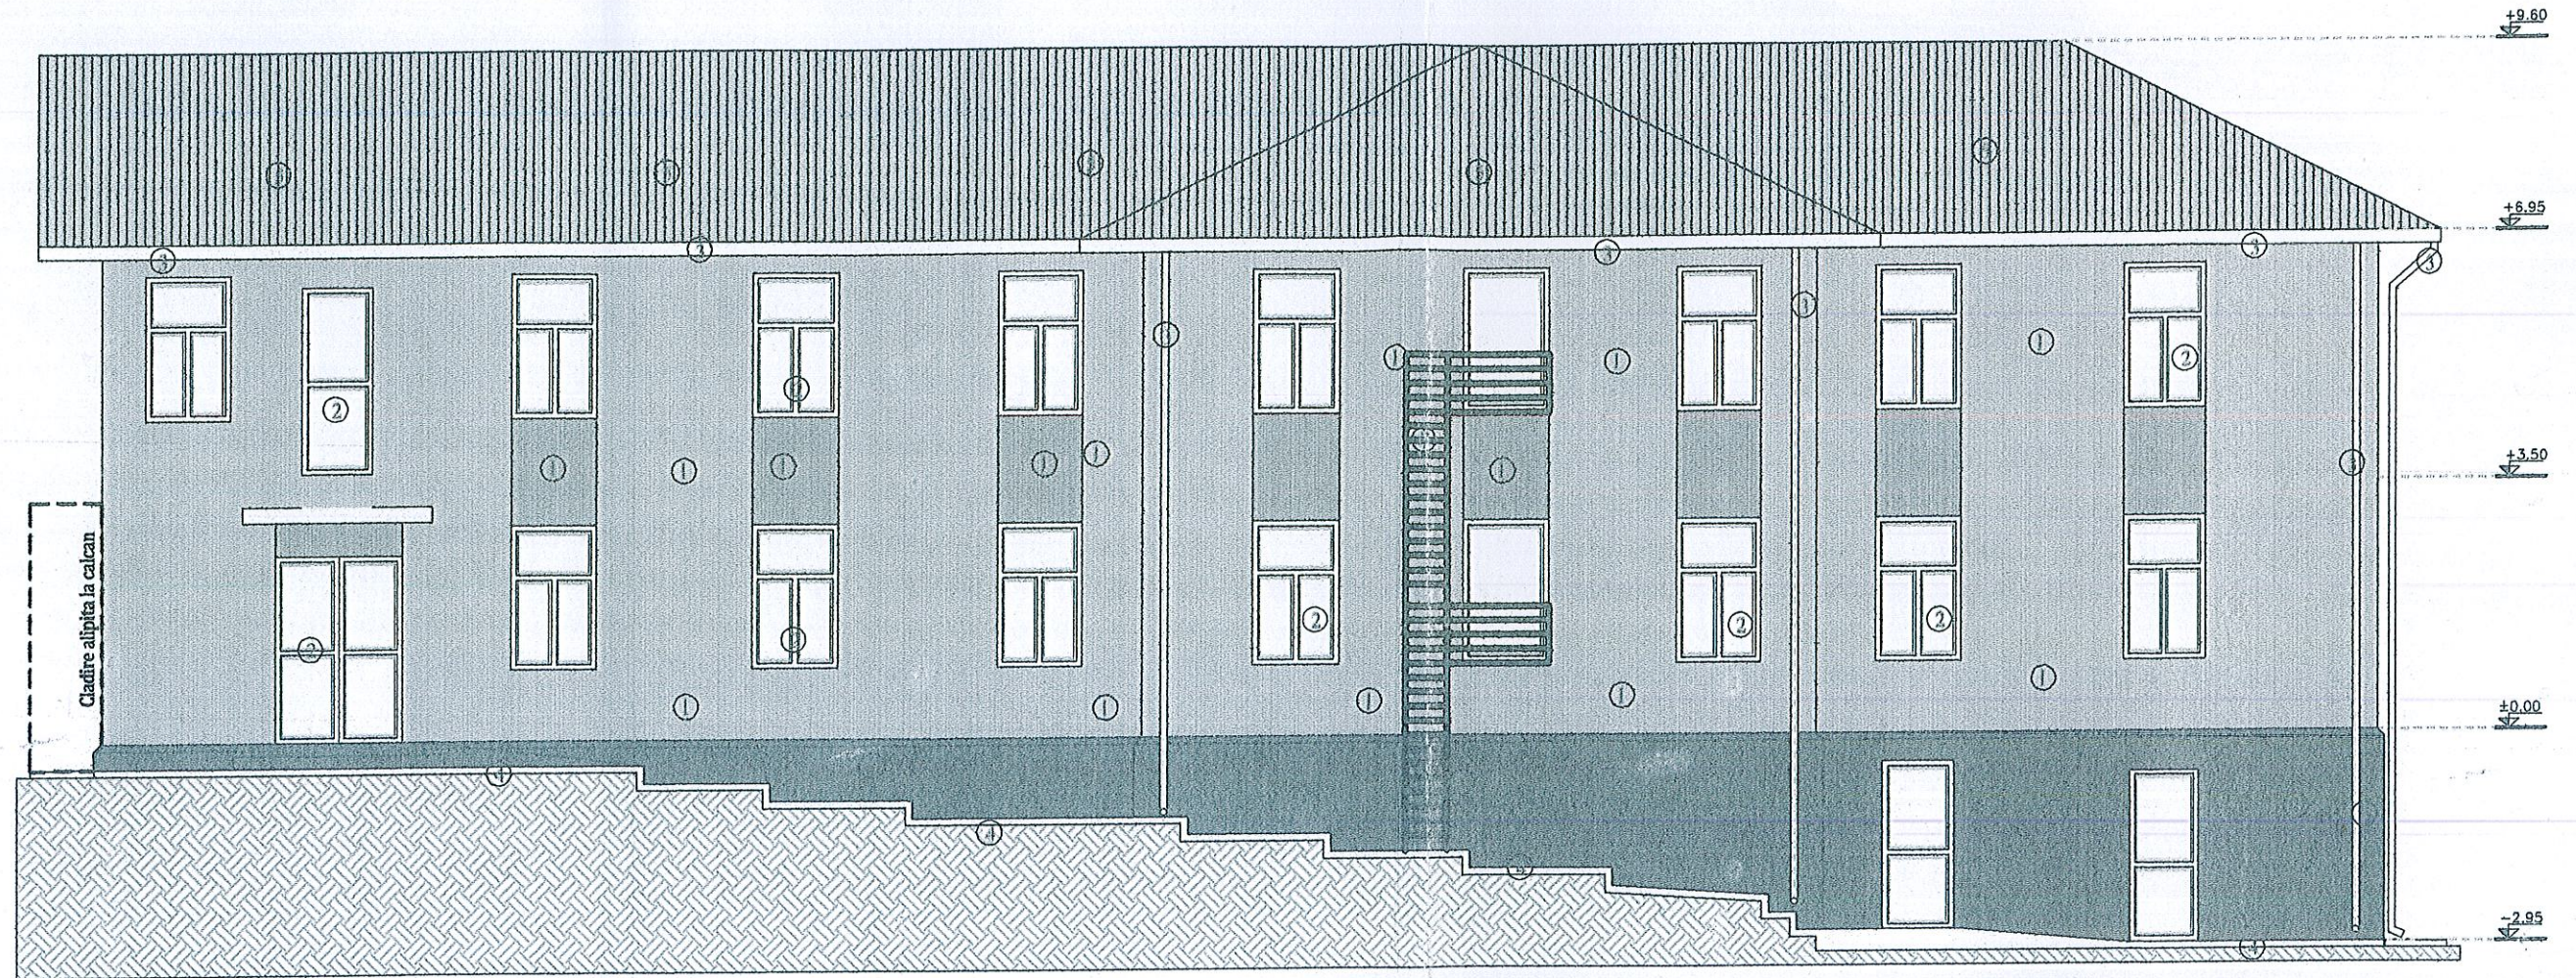

LEGENDA:

- ① - TENCUIALA DECORATIVA
- ② - TAMPLARIE DIN PVC CU GEAM TERMOPAN
- ③ - BURLANE DIN TABLA VOPSITA IN CAMP ELECTROSTATIC
- ④ - TROTUAR DE PROTECTIE
- ⑤ - INVELITOARE DIN TIGLA METALICA
- ⑥ - TENCUIALA DECOTATIVA TIP MOZAIC LA SOCLU
- ⑦ - SCARA DE EVACUARE IN CAZ DE INCENDIU

ORDINUL ARHITECTUR
DIN ROMANIA
793
Constantin
BERBEC

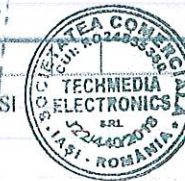

CATEGORIA DE IMPORTANTA A CLADIRII - "C"
CLASA DE IMPORTANTA III

Verificat	SC TECHMEDIA ELECTRONICS SRL JASI 122440/2018 CUI 24835360 Tel 0752/096565 Mail: techmediaelectronic@yahoo.com		Referat nr.din.....	BENEFICIAR: MUNICIPIUL GALATI	PROIECT NR.672-1/2019
Specificatie	Numele	Semnat	Scara:	AMPLASAMENT: Judetul Galati, Municipiul Galati, Dr. Nicolae Alexandrescu, nr. 99 lot 2	FAZA: DALI
Sef proiect	Ing. C. BUZA	<i>[Signature]</i>	1:100	TITLU PROIECT: <i>Reabilitarea si eficientizarea energetica a Spitalului Clinic de Obstretica - Ginecologie "Buna Vestire"</i>	
Proiectat	Arh. C. Berbec		Data:	TITLU PLANSA: CORP C3	
Desenat	Arh. C. Berbec		2019	FATADA PRINCIPALA PROPUSA	PLANSA A1.1a


PLANSĂ A1.16	FATADE LATERALE PROPUSE	Titlu planșă: CORP C3	Proiectant: Arh. C. Borbec
FAZĂ: DALL	TTLU PROIECT: Reabilitarea și extinderea energiei a Spitalului Clinic de Obstetrică - Ginecologie "Buna Vestire"	Data: 2019	Set proiect: Ing. C. BUZA
PROIECT NR.672-1/2019	AMPLASAMENT: Județul Galați, Municipiul Galați, Dr. Nicolae Alexandrescu, nr. 99 lot 2	Scara: 1:100	Specificație: Numele: Arh. C. Borbec
Referat nr. din		SC TECHMEDIA ELECTRONICS SRL IASI CUI 24826189 Tel 0752/096565 Mail: tehmediaelectronica@yahoo.com	




ORDINUL ARHITECTURII
DIN ROMANIA
793
CONSTANTIN
BORBEC

CATEGORIA DE IMPORTANȚĂ A CLĂDIRII - "C"
CLASA DE IMPORTANȚĂ III


- LEGENDA:**
- ① - TENCUIALA DECORATIVA
 - ② - TAMPLARIE DIN PVC CU GEAM TERMOPAN
 - ③ - BURLANE DIN PABLA VOPSITA IN CAMP ELECTROSTATIC
 - ④ - TROTUAR DE PROTECTIE
 - ⑤ - INVELITOARE DIN TIGLA METALICA
 - ⑥ - TENCUIALA DECORATIVA TIP MOZAIC LA SOCLU

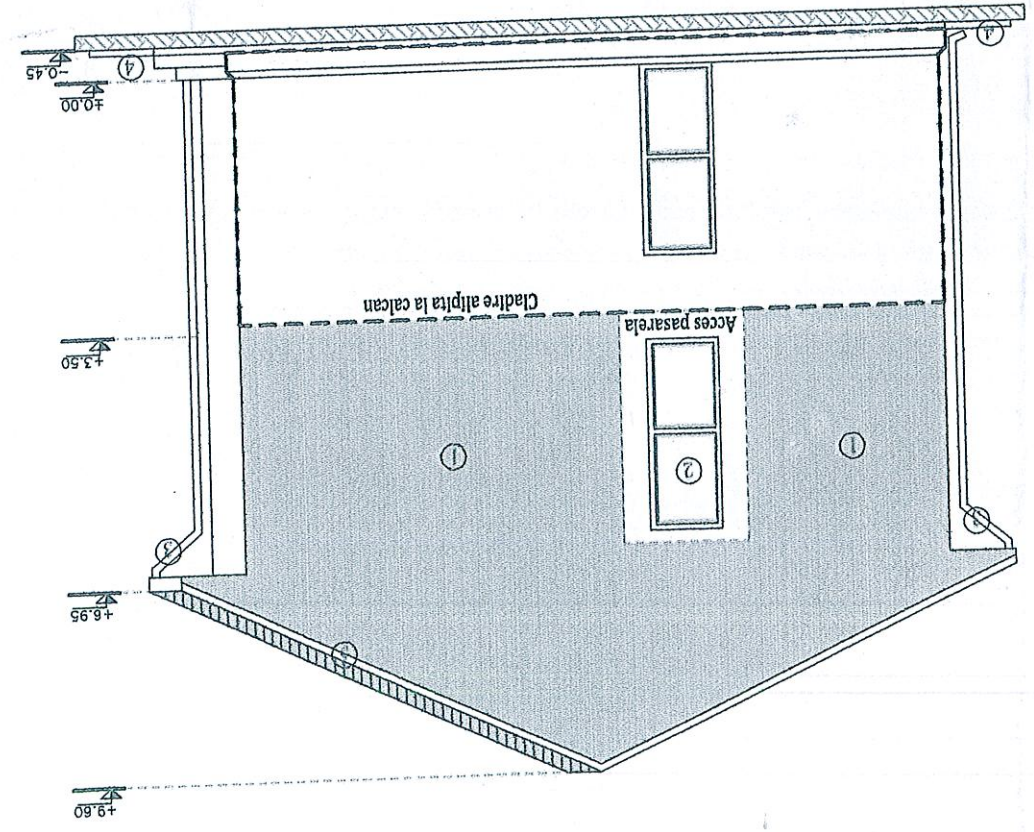

FATADE LATERALA STANGA

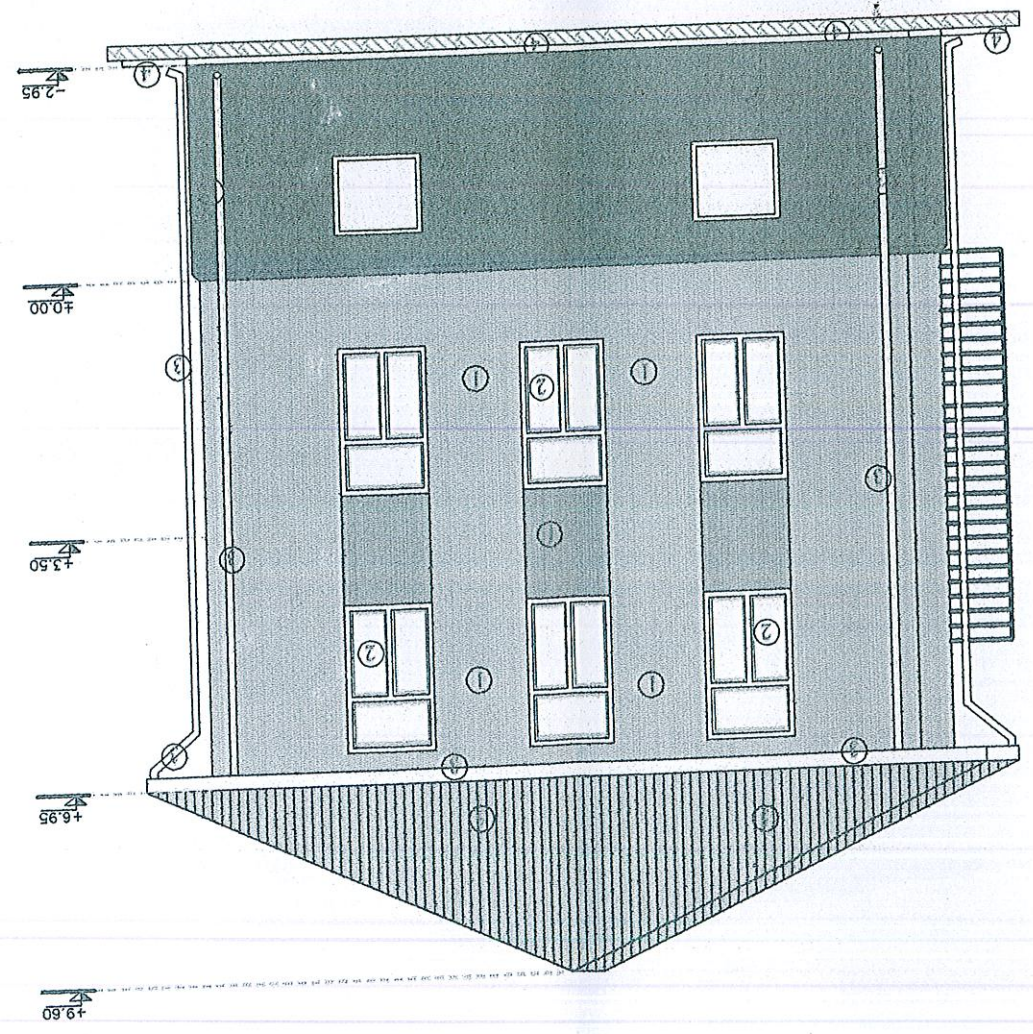

FATADE LATERALA DREAPTA

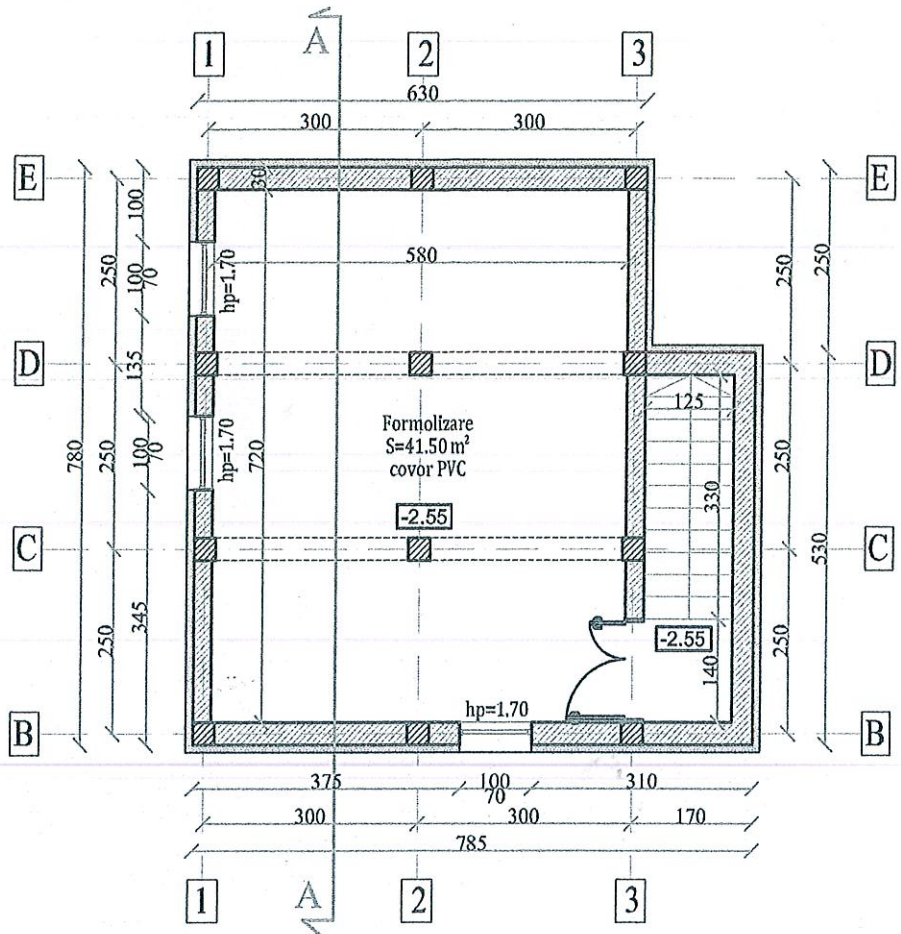

ORDINUL ARHITECTURILOR
DIN ROMANIA
793
Constantin BERBEC
Arhitect
semnatura




CATEGORIA DE IMPORTANTA A CLADIRII - "C"
CLASA DE IMPORTANTA III



Verificat	SC TECHMEDIA ELECTRONICS SRL IASI J 22/440/2018 CUI 24835360 Tel 0752/096565 Mail: techmediaelectronic@yahoo.com			Referat nr.din.....	BENEFICIAR: MUNICIPIUL GALATI	PROIECT NR.672-1/2019
Specificatie	Numele	Semnat	Scara:	TITLU PROIECT: <i>Reabilitarea si eficientizarea energetica a Spitalului Clinic de Obstretica - Ginecologie "Buna Vestire"</i>	Judetul Galati, Municipiul Galati, Dr. Nicolae Alexandrescu, nr. 99 lot 2	FAZA: DALI
Sef proiect	Ing. C. BUZA		Data:	TITLU PLANSA: CORP C9		PLANSA A3.2
Proiectat	Arh. C. Berbec		2019	PLAN SUBSOL PROPUS		
Desenat	Arh. C. Berbec					


Vertical	Arhitect Berbec Constantin 793 DN ROMANIA ORDINUL ARHITECTURII
Descriere	SC TEHNEBIA ELECTRONICA S.R.L. (SRL) GALATI
Proiectant	Arh. C. Berbec
Desenat	Arh. C. Berbec
Specificatie	Numele Ing. C. BUZA
Ser proiect	Ing. C. BUZA
Data:	2019
Titlu planşa: CORP C9	PLANŞA A3.4
TITLU PROIECT: Reabilitarea și echiparea energiei a Spitalului Clinic de Obstetrică - Ginecologie "Irina Vasilie"	FAZA: DAJ
AMPLASAMENT: Județul Galați, Municipiul Galați, Dr. Nicolae Alexandrescu, nr. 99 lot 2	PROIECT NR.672-1/2019
BENEFICIAR: MUNICIPIUL GALATI	
Referat nr.dlh.....	

CATEGORIA DE IMPORTANTA A CLADIRII - "C"
CLASA DE IMPORTANTA III

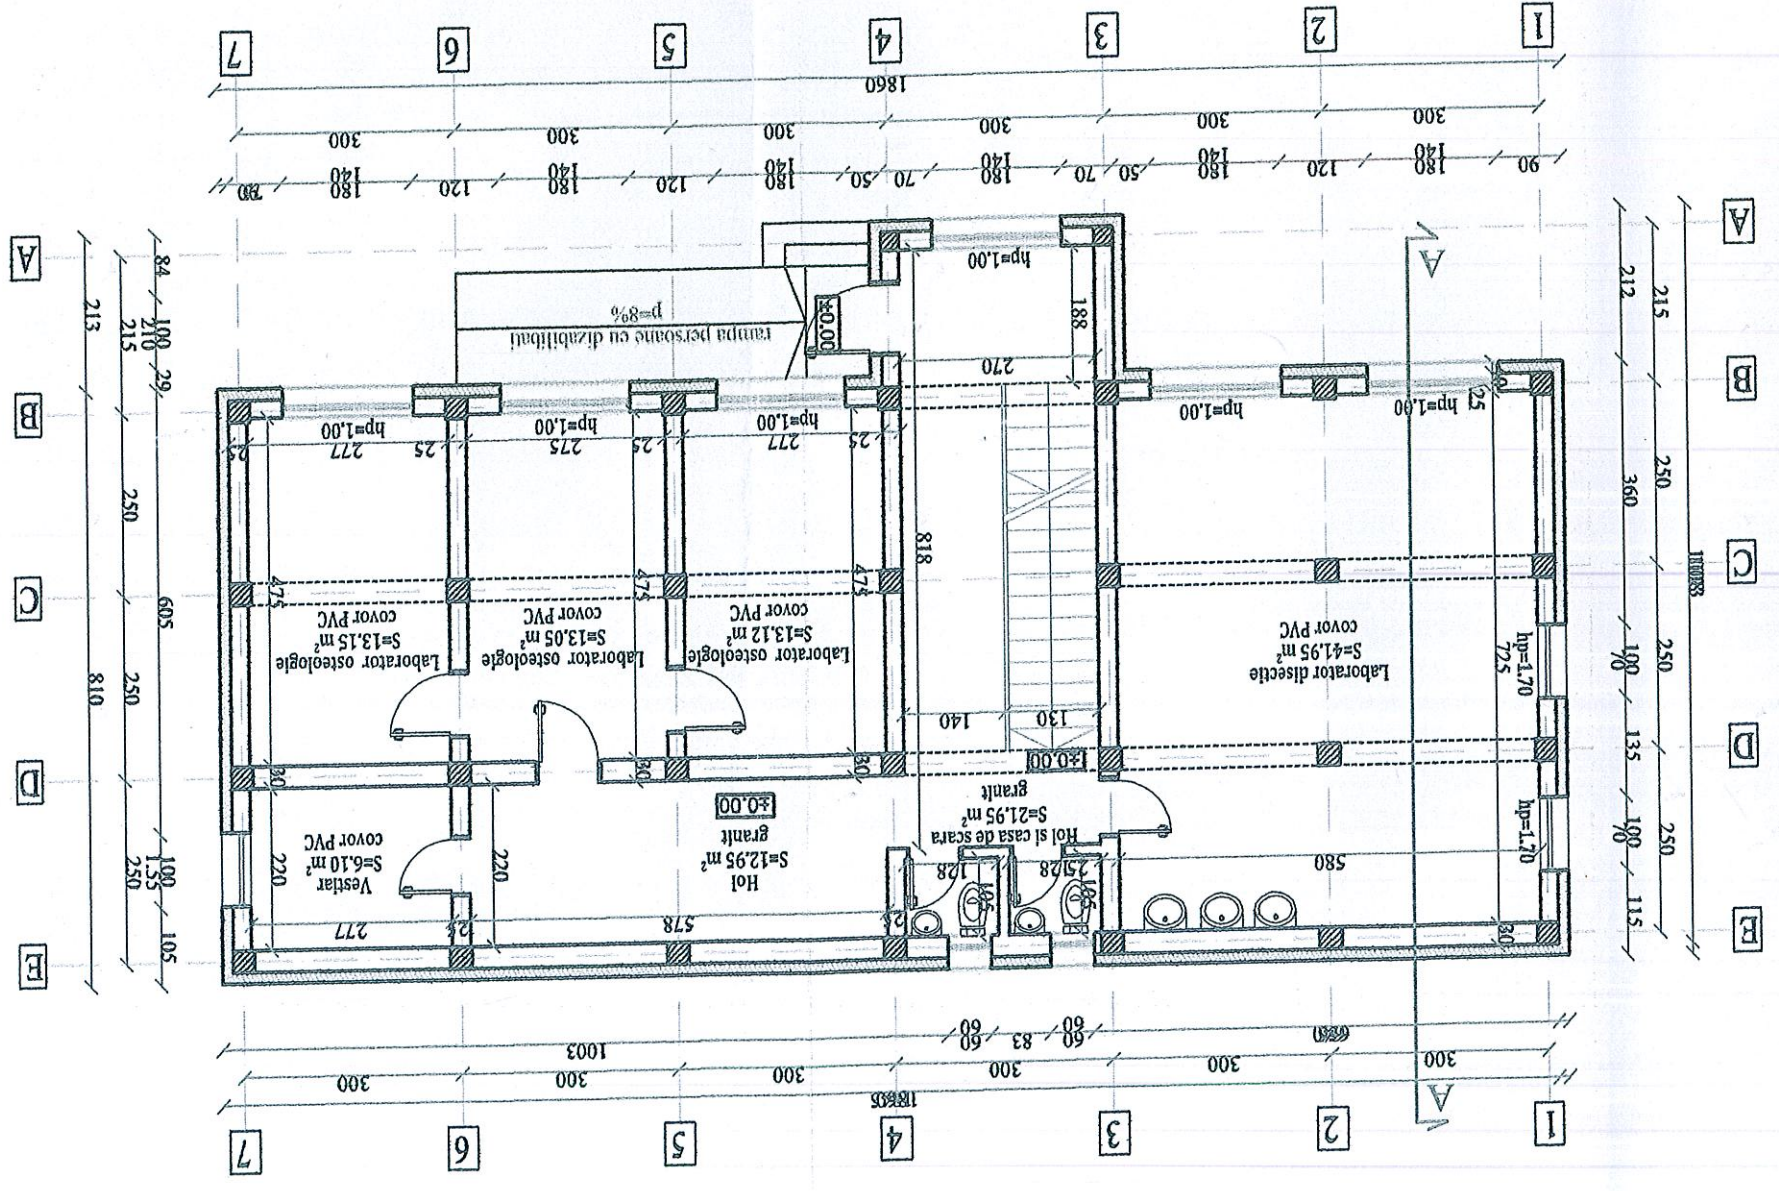

Vertical	SC TEHMEDIA ELECTRONICS SRL IASI	J 22/440/2018 CUI 24635360	Tel 0752/096565	Mail: techmediaelectronice@yahoo.com	Referat nr.din.....	BIENEFICIAR: MUNICIPIUL GALATI	AMPLASAMENT: Județul Galați, Municipiul Galați, Dr. Nicolae Alexandrescu, nr. 99 lot 2	PROIECT NR.672-1/2019	PAZA: DALI	PLANSĂ A3.6
Descriere	Articol	Constantin BERBEC	793	DI. ROMANIA	ORDINUL ARHITECTURII					
Proiectat	Arh. C. Berbec									
Desenat	Arh. C. Berbec									
Specificatie	Numele	Ing. C. BUZA								
Semnat	Semnat									
Scara:	1:100									
Data:	2019									
TITLU PLANSA: CORP C9	TITLU PROIECT: Rehabilitarea și echiparea energiei a Spitalului Clinic de Obstetrică - Ginecologie "Bina Vestire"									

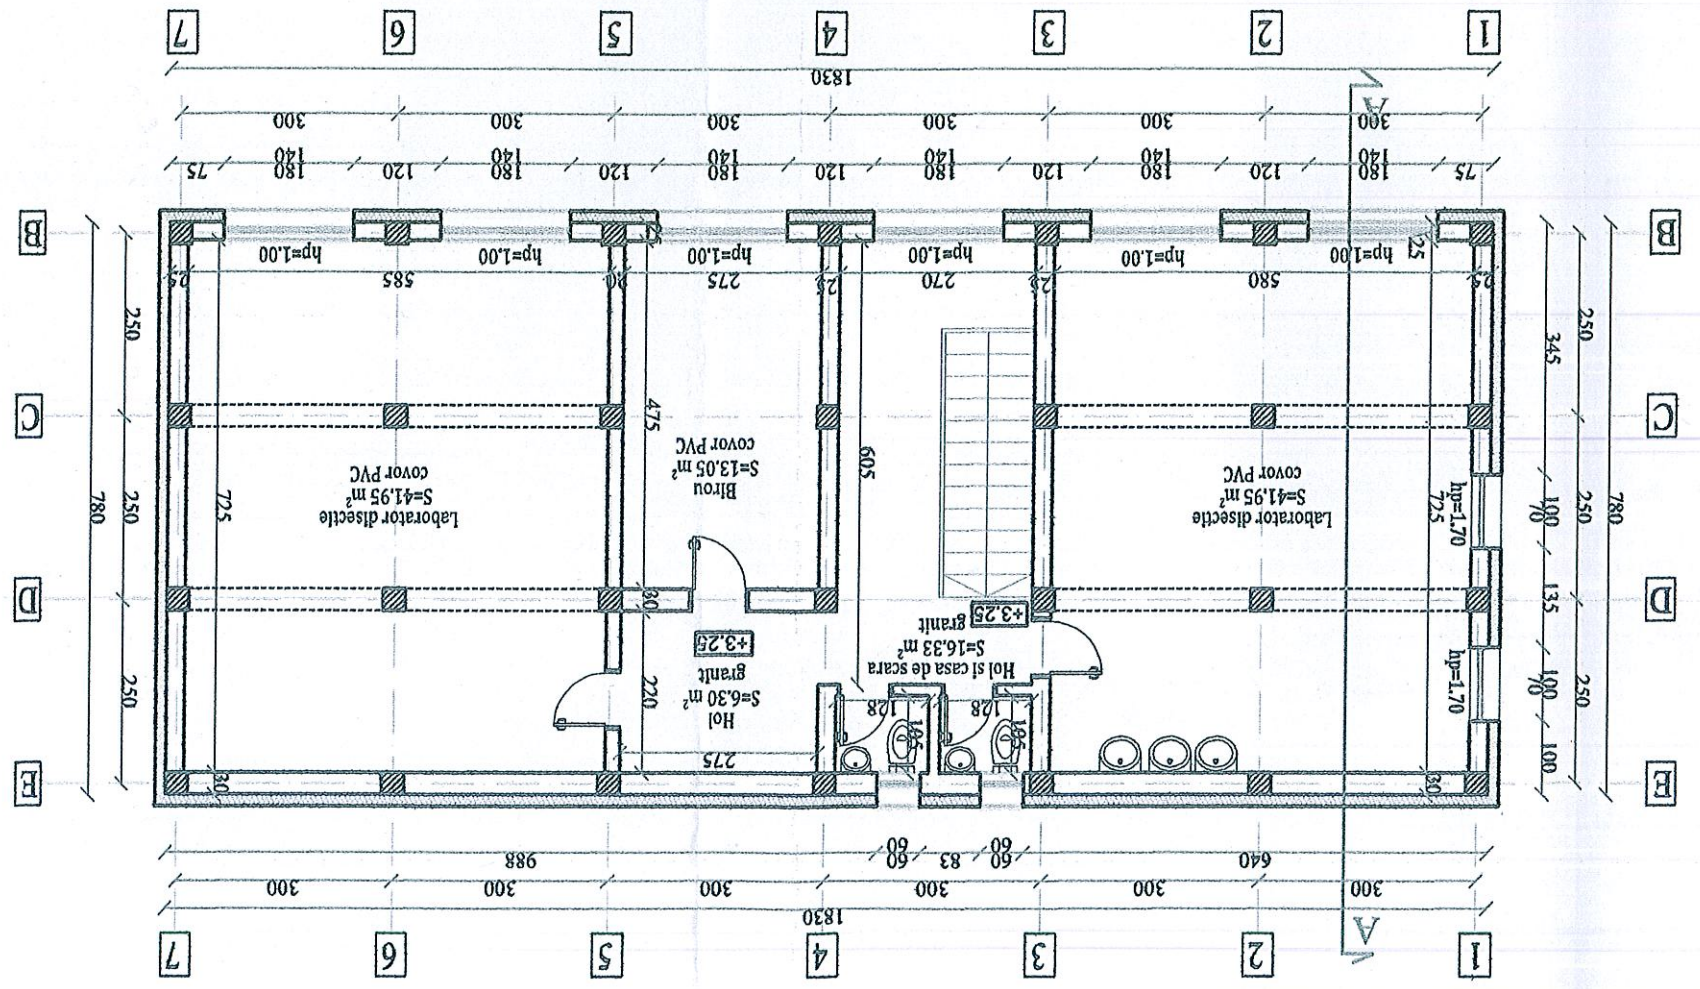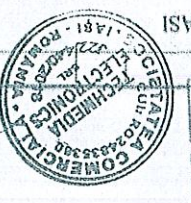

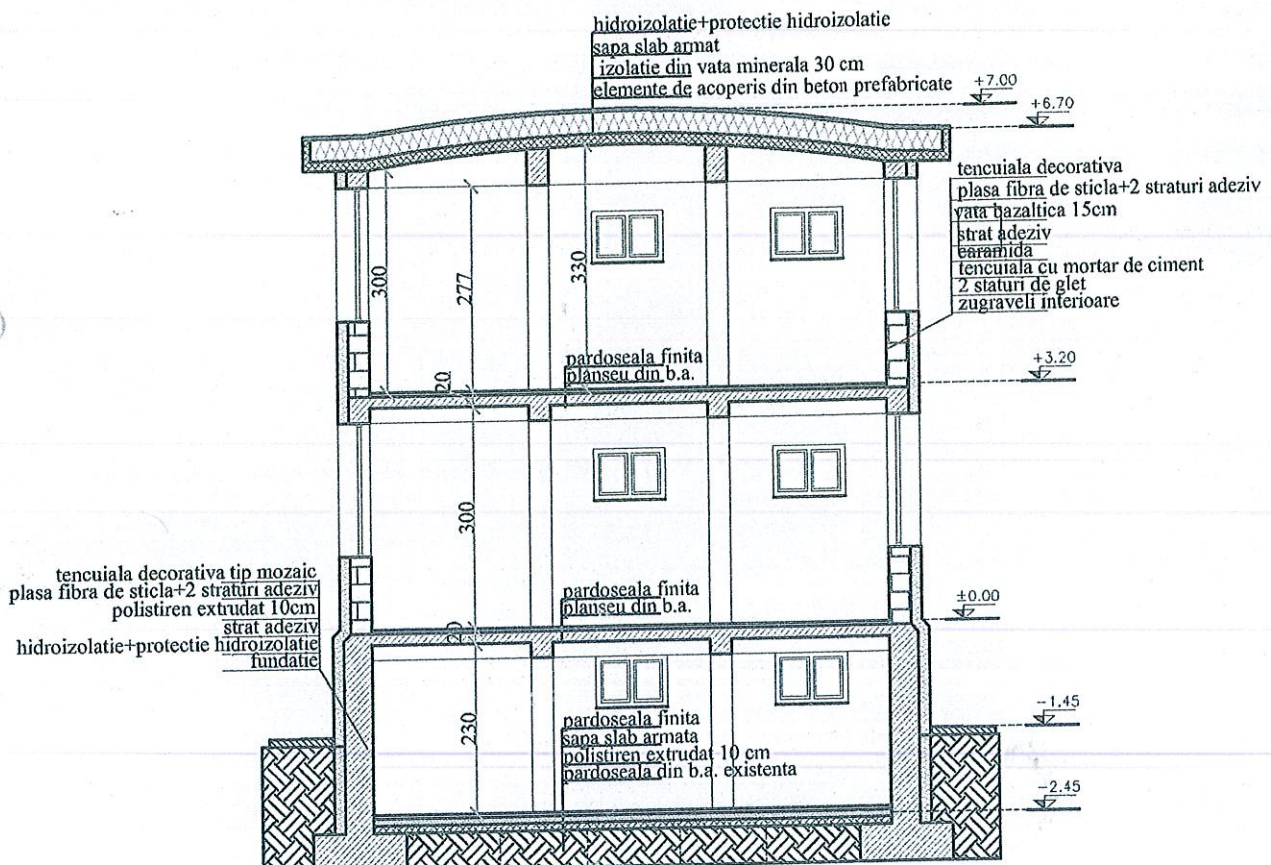



ORDINUL ARHITE. P.E.C.R.
 DIN ROMANIA
 793
 Constantin
 BERBEC
 SC TECHMEDIA ELECTRONICS SRL IASI
 Anul drept de semnatura




CATEGORIA DE IMPORTANTA A CLADIRII - "C"
 CLASA DE IMPORTANTA III

Verificat	SC TECHMEDIA ELECTRONICS SRL IASI J 22/440/2018 CUI 24885380 Tel 0752/096565 Mail: techmediaelectronica@yahoo.com			Referat nr.din.....	BENEFICIAR: MUNICIPIUL GALATI	PROIECT NR.672-1/2019
Specificatie	Numele	Semnat	Scara:	TITLU PROIECT: Reabilitarea si eficientizarea energetica a Spitalului Clinic de Obstetrica - Ginecologie "Buna Vestire"	FAZA: DALI	
Sef proiect	Ing. C. BUZA		1:100	TITLU PLANSA: CORP C9	PLANSA A3.10	
Proiectat	Arh. C. Berbec		Data:	SECTIUNE PROPUASA		
Desenat	Arh. C. Berbec		2019			

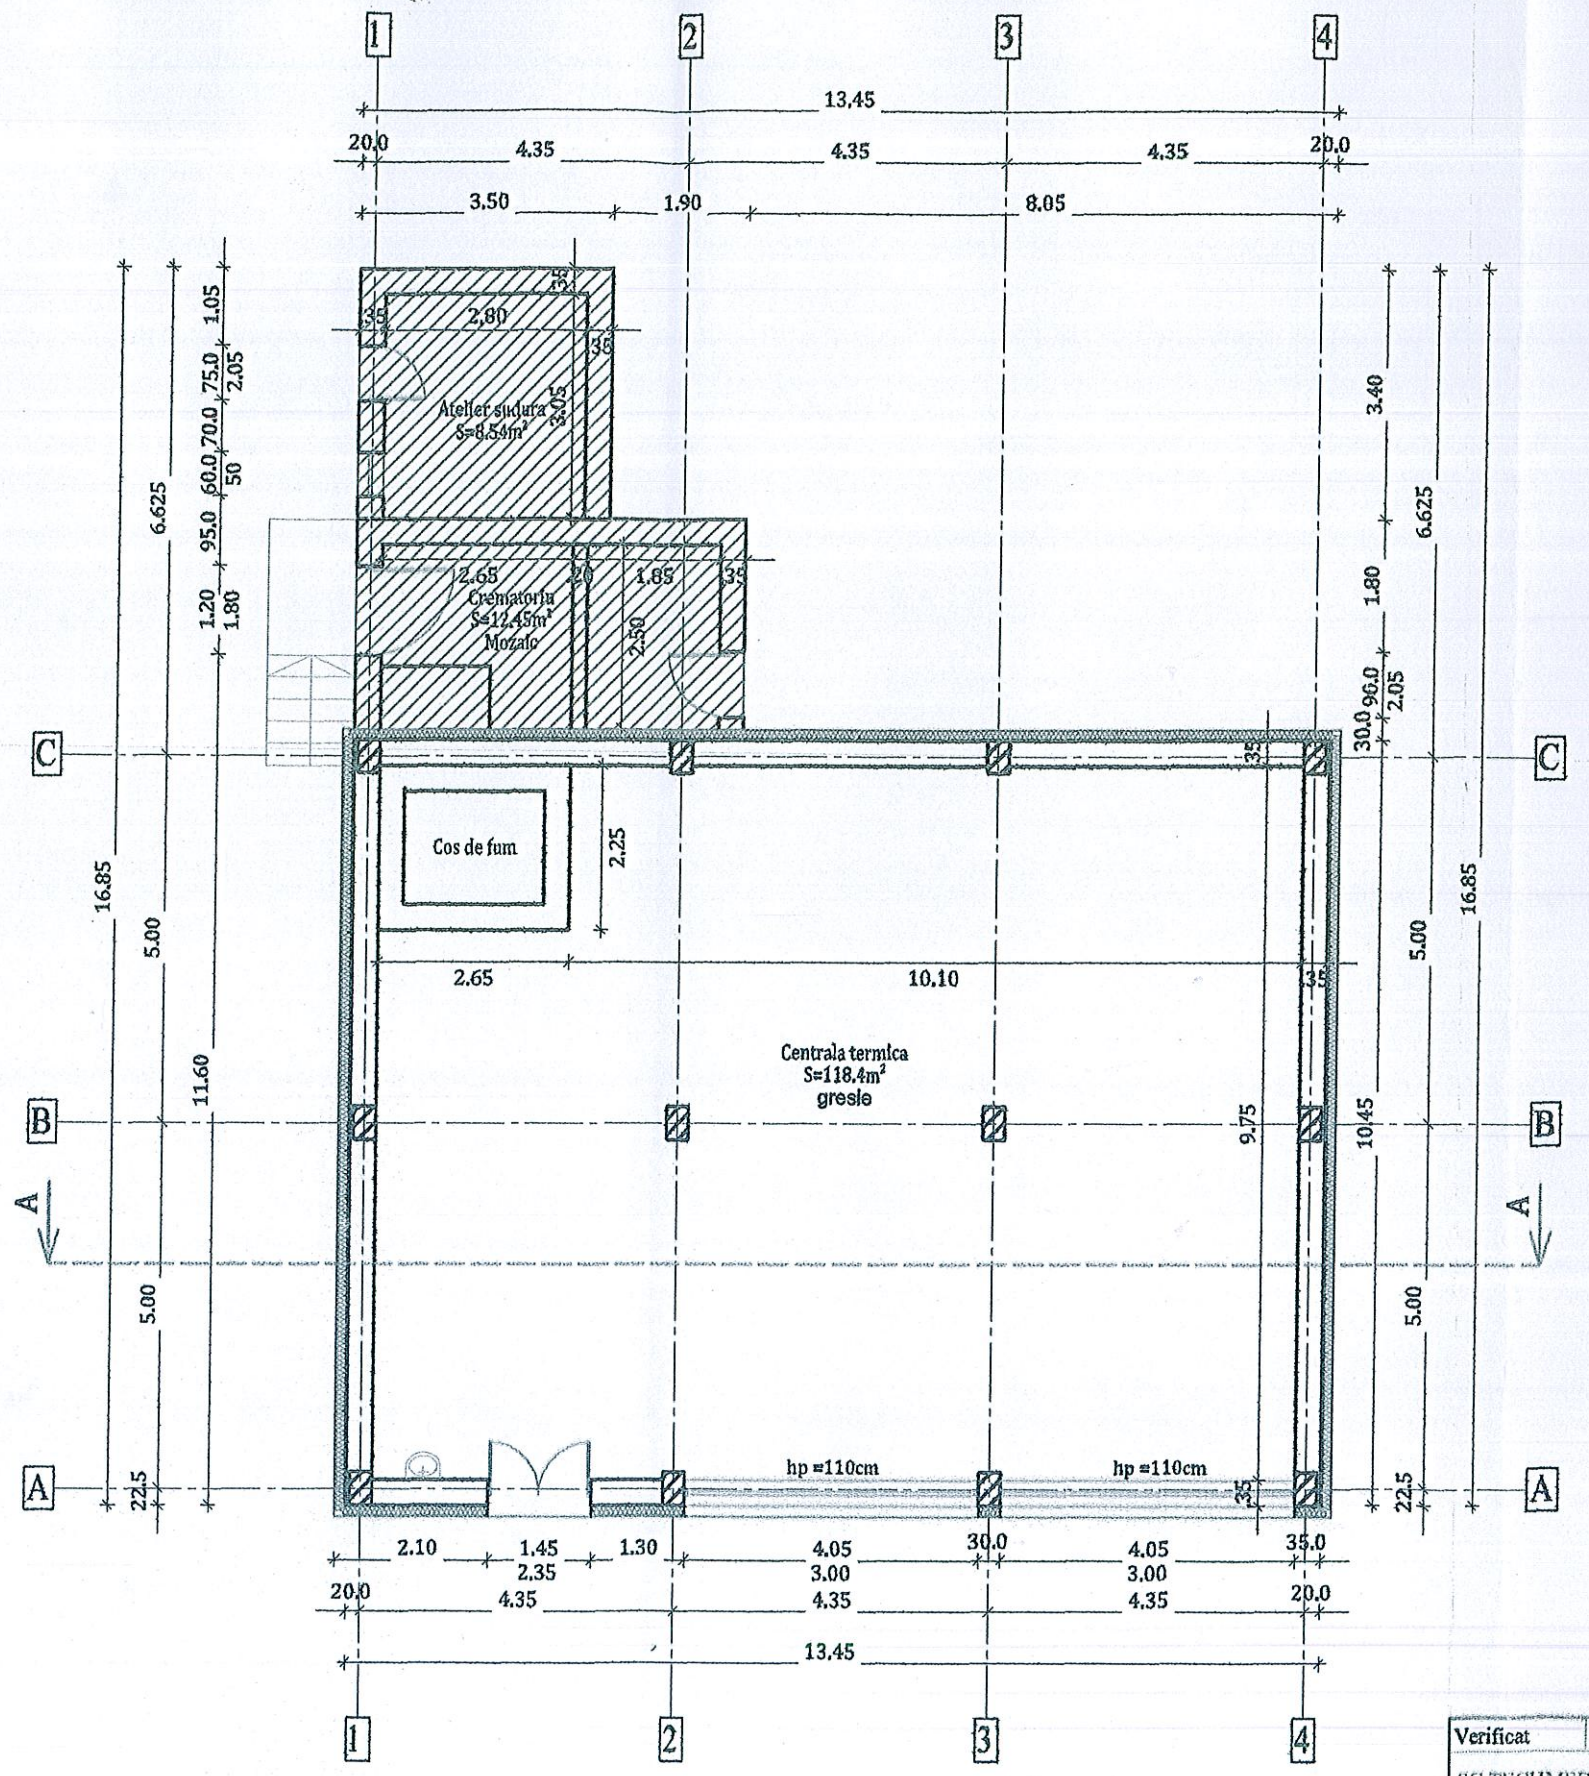

Legenda:
 - Zona care nu face parte obiectul prezentei documentatii

ORDINUL ARHITE. P.E.C.R.
 DIN ROMANIA
 793
 Constantin BERBEC

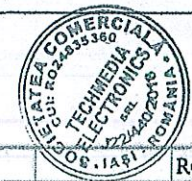

CATEGORIA DE IMPORTANTA A CLADIRII - "A"
 CLASA DE IMPORTANTA I

Verificat	Constantin BERBEC		Referat nr.din.....	BENEFICIAR: MUNICIPIUL GALATI
Sf proiect	Ing. C. BUZA		AMPLASAMENT: Judetul Galati, Municipiul Galati, Dr. Nicolae Alexandrescu, nr. 99 lot 2	PROIECT NR.672-1/2019
Proiectat	arch. C. BERBEC		TITLU PROIECT: Reabilitarea si eficientizarea energetica a Spitalului Clinic de Obstretica - Ginecologie "Buna Vestire"	FAZA: DALI
Desenat	arch. C. BERBEC		TITLU PLANSĂ: CORP C16 PLAN PARTER PROPUS	PLANSĂ A4.2