


Limita de proprietate
 Perete rezistent la trecerea vaporilor
 de carburanti realizat din beton armat
 sau zidarie, tencuit pe ambele fete,
 fara goluri; materialele C0/A1
 $h = h$ conducte aerisire (min. 2.50 m)
 amplasare in Zona 2

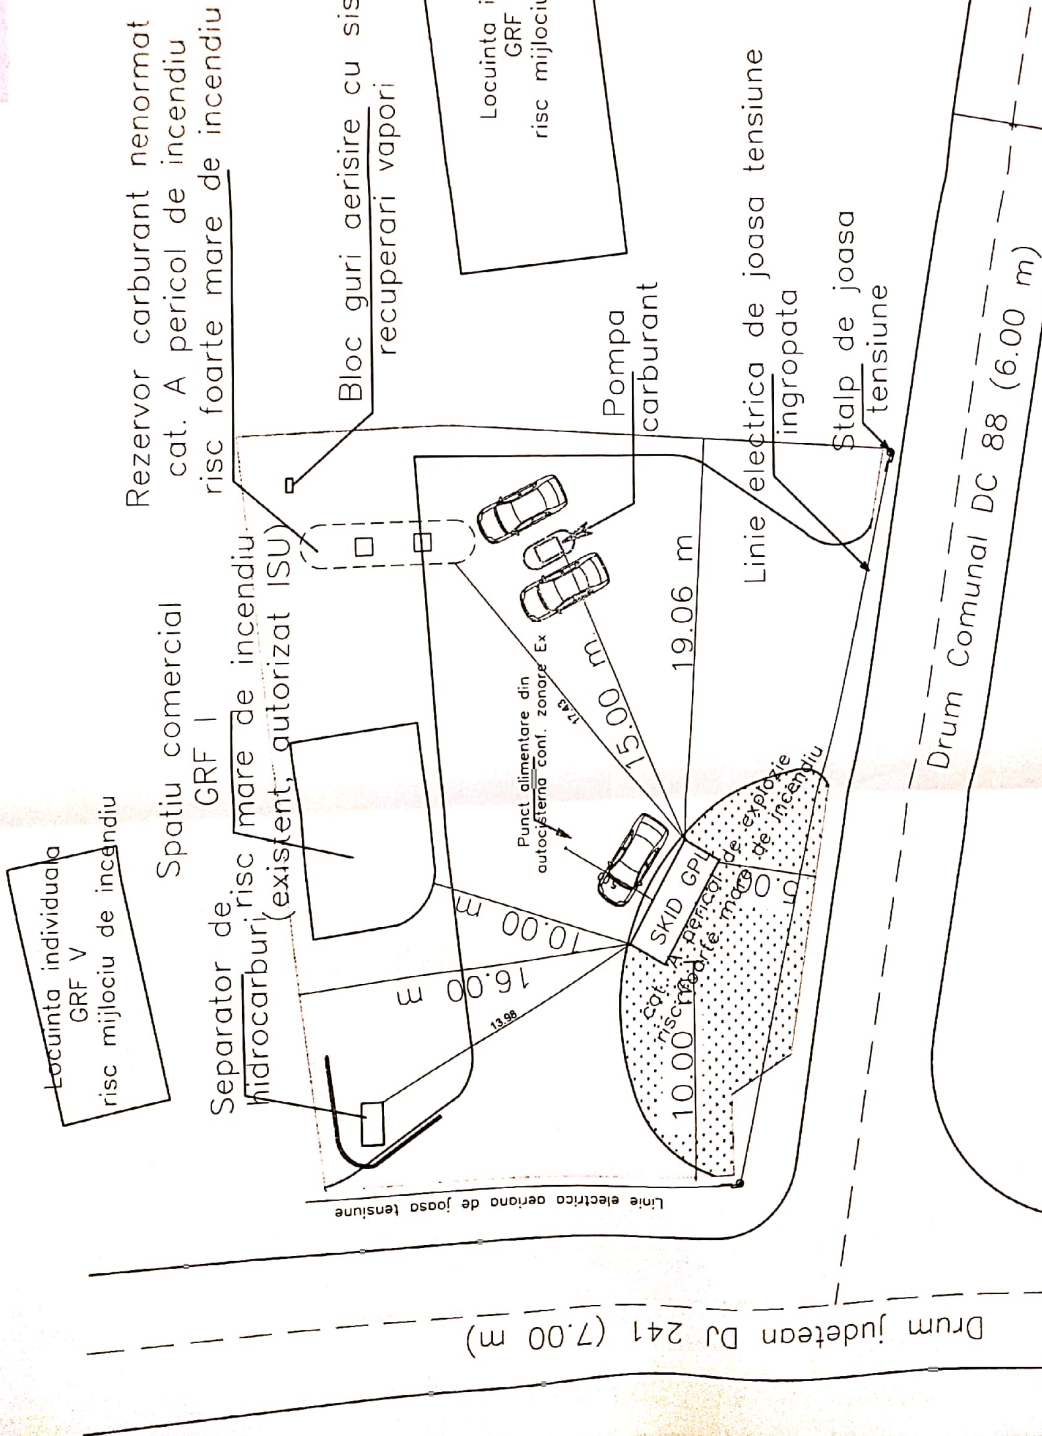

Rezervor carburant nenormat
 cat. A pericol de incendiu
 risc foarte mare de incendiu

Bloc guri aerisire cu sis.
 recuperari vapori

Locuinta individuala
 GRF V
 risc mijlociu de incendiu

Linie electrica de joasa tensiune
 ingropata

Stalp de joasa
 tensiune


Drum Comunal DC 88 (6.00 m)

Drum Judetean DJ 241 (7.00 m)

VERIFICATOR EXPERT	NUMAR 2340174	DATA 17/08/2020	S.C. PETROGIM S.R.L. prin Comenzi Petru Comana Ombrei, Sat Ombrei Județul Giurgiu	FAZA DINAMIC	PLANUL NR. A/1
SPECIFICATIE	NOME SOMANU L380	DATA 08/02/2020	Modernizare statie carburanti mixta, respectiv acid-OPL si carburanti auto-motorina, benzina		
SEF PROIECT	Numele Numele si Numele Prenumele si Numele Prenumele	DATA			
PROIECTANT					
DESEINAT					

Limita de proprietate


Perete rezistent la trecerea vaporilor
de carburanti realizat din beton armat
sau zidarie, tencuit pe ambele fete,
fara goluri; materialele C0/A1
 $h = h$ conducte aerisire (min. 2.50 m),
amplasare in Zona 2

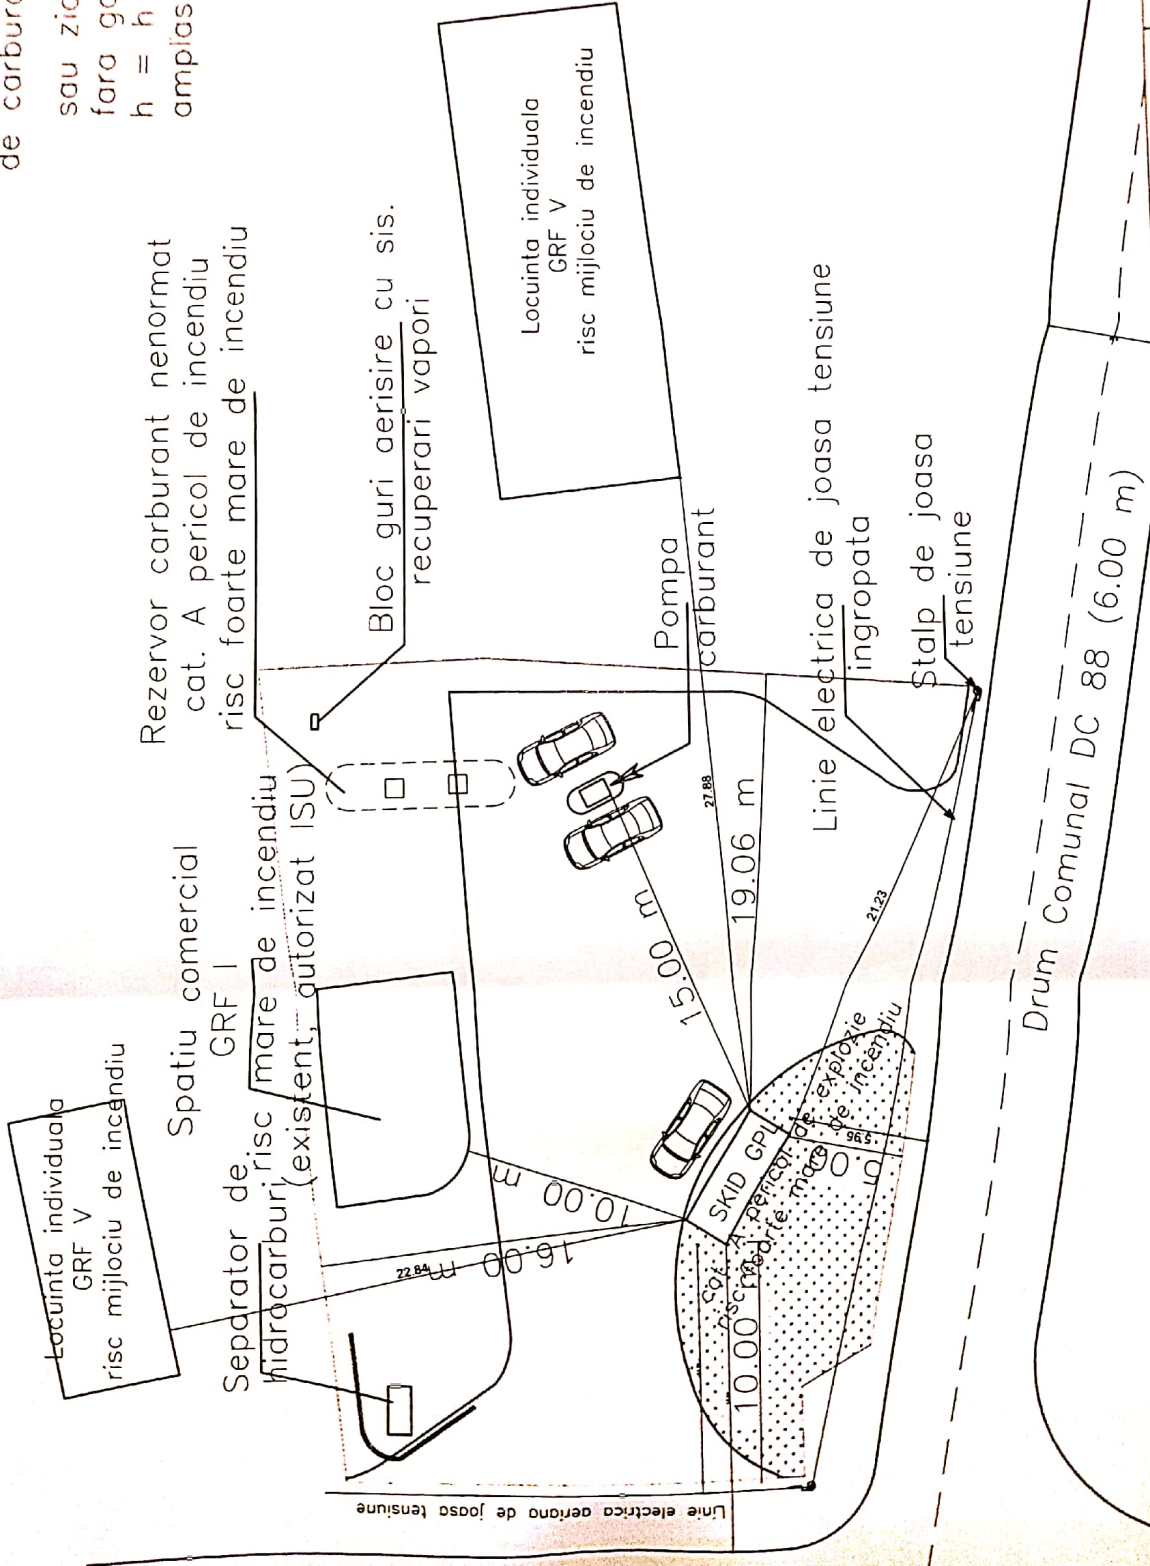

VERIFICATOR EXPERT	NUME	SI MANA TARA	DATA	VERIFICAT EXPERTIZA NR. 1	PROIECT NR. 37/06.2020
S.C. "UNIC ALPRO INVEST" S.R.L.				S.C. PETROGIM S.R.L. prin Comandant Petru Comuna Gurur, Sat Gurur Judetul Galati	FAZA DTAC
J17/903/2018 CUI 39540219				Modernizare statie carburanti mixta, respectiv skid- GPL si carburantii auto-motorina, benzina	PLANSA NR. AAE
SCARA 1:500	SEMANTURA	DATA	06/2020		
DATE 06/2020					

Limita de proprietate

Perete rezistent la trecerea vaporilor de carburanti realizat din beton armat sau zidarie, tencuit pe ambele fete, fara goluri; materiale CO/A1
 $h = h$ conducte aerisire (min. 2.50 r

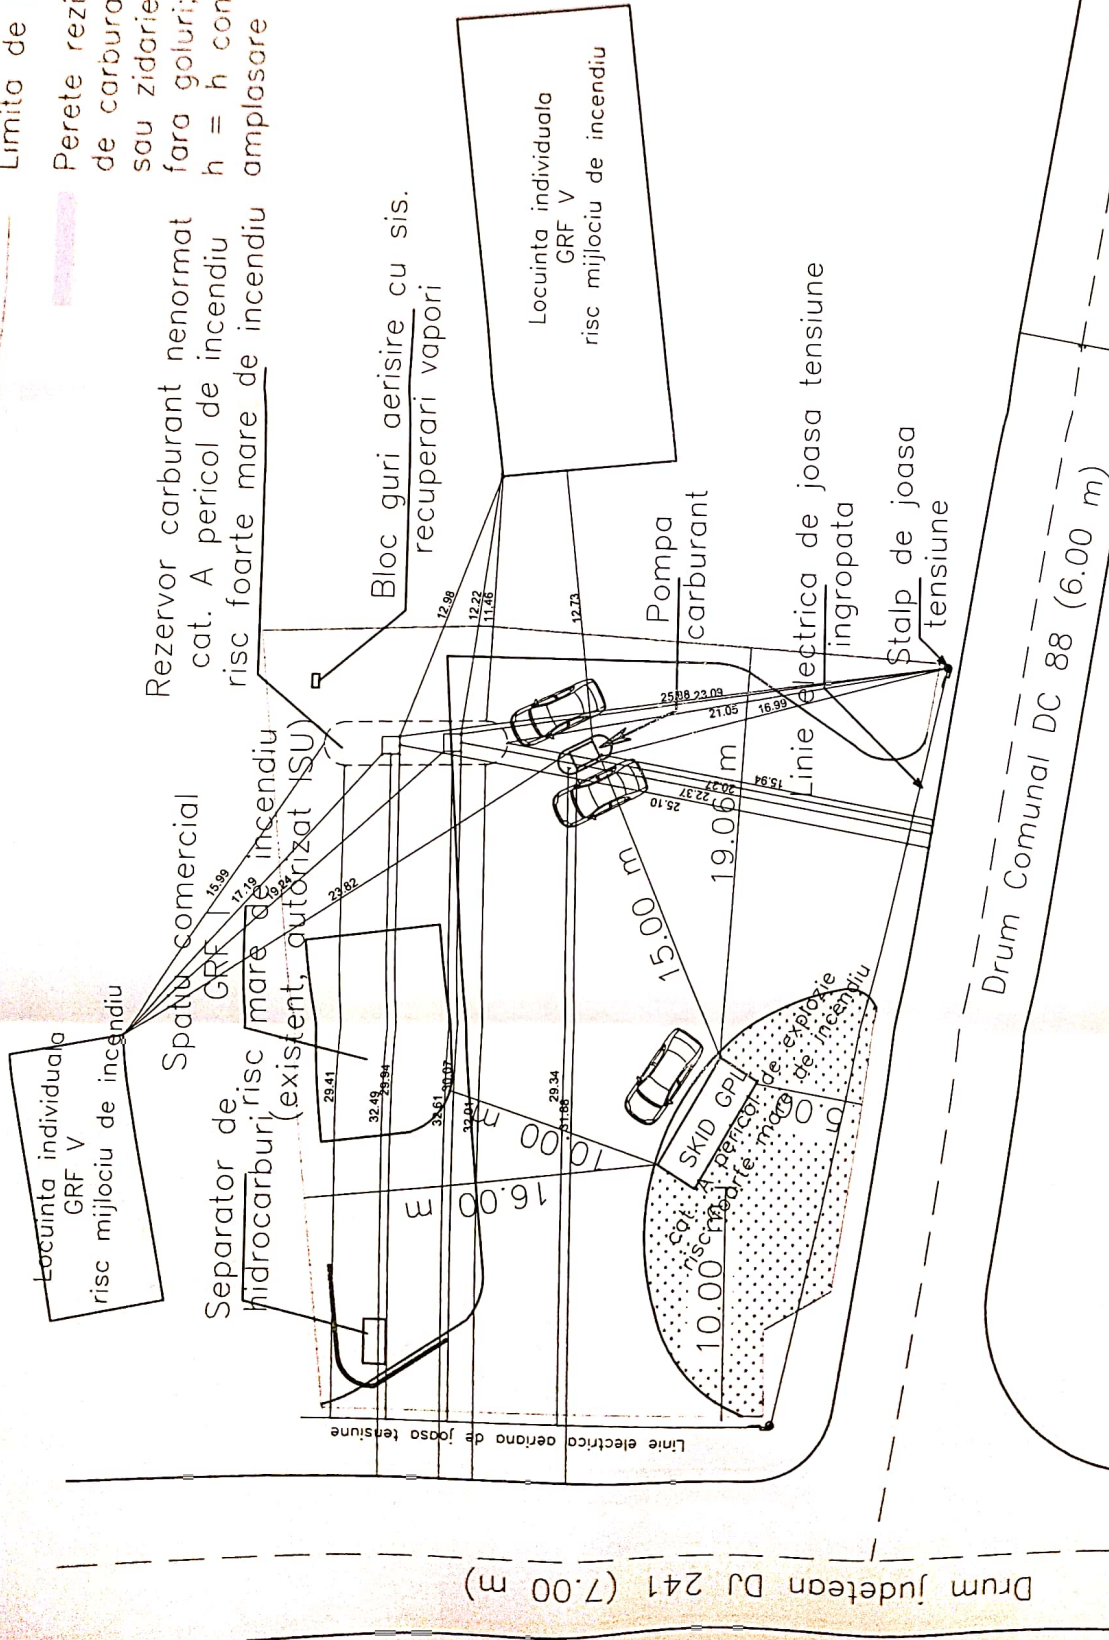

793
 S.C. ALPRO INVEST S.R.L.
 ANEXA 1
 PLAN DE AMPLASARE

VERIFICATOR EXPERT	NUME	SEMNATURA	CENUTA	REZERVAT EXPERTIZA NR / DATA
S.C. "UNIC ALPRO INVEST" S.R.L. J17/903/2018 NR TEL 0754366399 CUI 39540219				
PROIECT NR 07/03/2020	S.C. PETROGIN S.R.L. prin Comenzi Petru Comenzi S.C. Gasbur N.C. 100882 Judetului Galati	SCARA 1:500	DATA 08/2020	FAZA DTAC
PROIECTAT	Modernizare stiiile carburantii mixta, respectiv skid- GPL si carburantii auto-motorina, benzina	SEMNATURA		
PROIECTANT	Ing. Petru Alecsandru Ing. Dan-Cornel Cornilă Ing. Dan-Cornel Cornilă	DATA		

Limita de proprietate

Perete rezistent la trecerea vaporilor de carburanti realizat din beton armat sau zidarie, tencuit pe ambele fete, fara goluri; materiale CO/A1
 $h = h$ conducte aerisire (min. 2.50 m)

Rezervor carburant nenormat cat. A pericol de incendiu risc foarte mare de incendiu amplasare in Zona 2

Bloc guri aerisire cu sis. recuperari vapori

Locuinta individuala GRF V risc mijlociu de incendiu


Pompa carburant

Linie electrica de joasa tensiune ingropata

Stalpi de joasa tensiune



Drum Comunal DC 88 (6.00 m)

Drum Judetean DJ 241 (7.00 m)

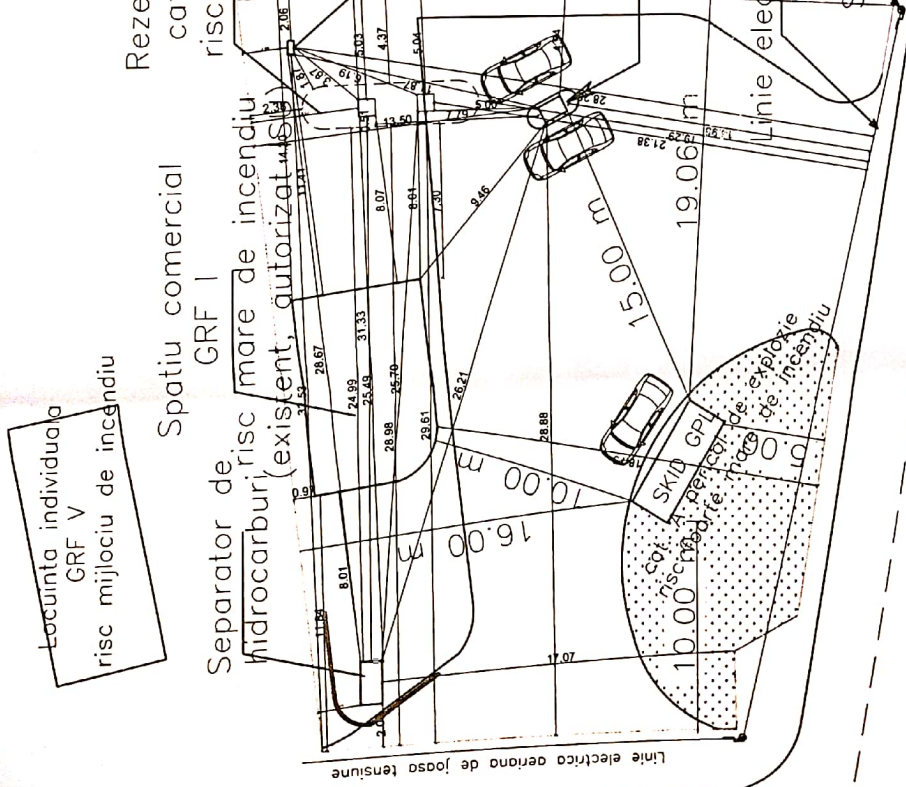

Stampa: 93
 Constantin BERDEC
 Proiectant

VERIFICATOR EXPERT	NUME	SPECIALIZARE	CERINTA	PROIECT NR 37/04/2020	S.C. PETROGIN S.R.L. prin Comandant Petru Comandant Gheorghe, Srd. Ovidiu MC 100982 Judetean Cluj	FAZA 07/04
SPECIFICATE	NUME	SUMARUL L.S.09	DATA 04/02/2020	S.C. "UNIC ALPRO INVEST" S.R.L. J17/903/2018 NR TEL 0754366399 CUI 39540219	Modernizare statie carburanti mixta, respectiv skid- GPL si carburanti auto-motorina, benzina	PLANSA NR A04
SEF PROIECT	PROIECTANT	DESEINAT				

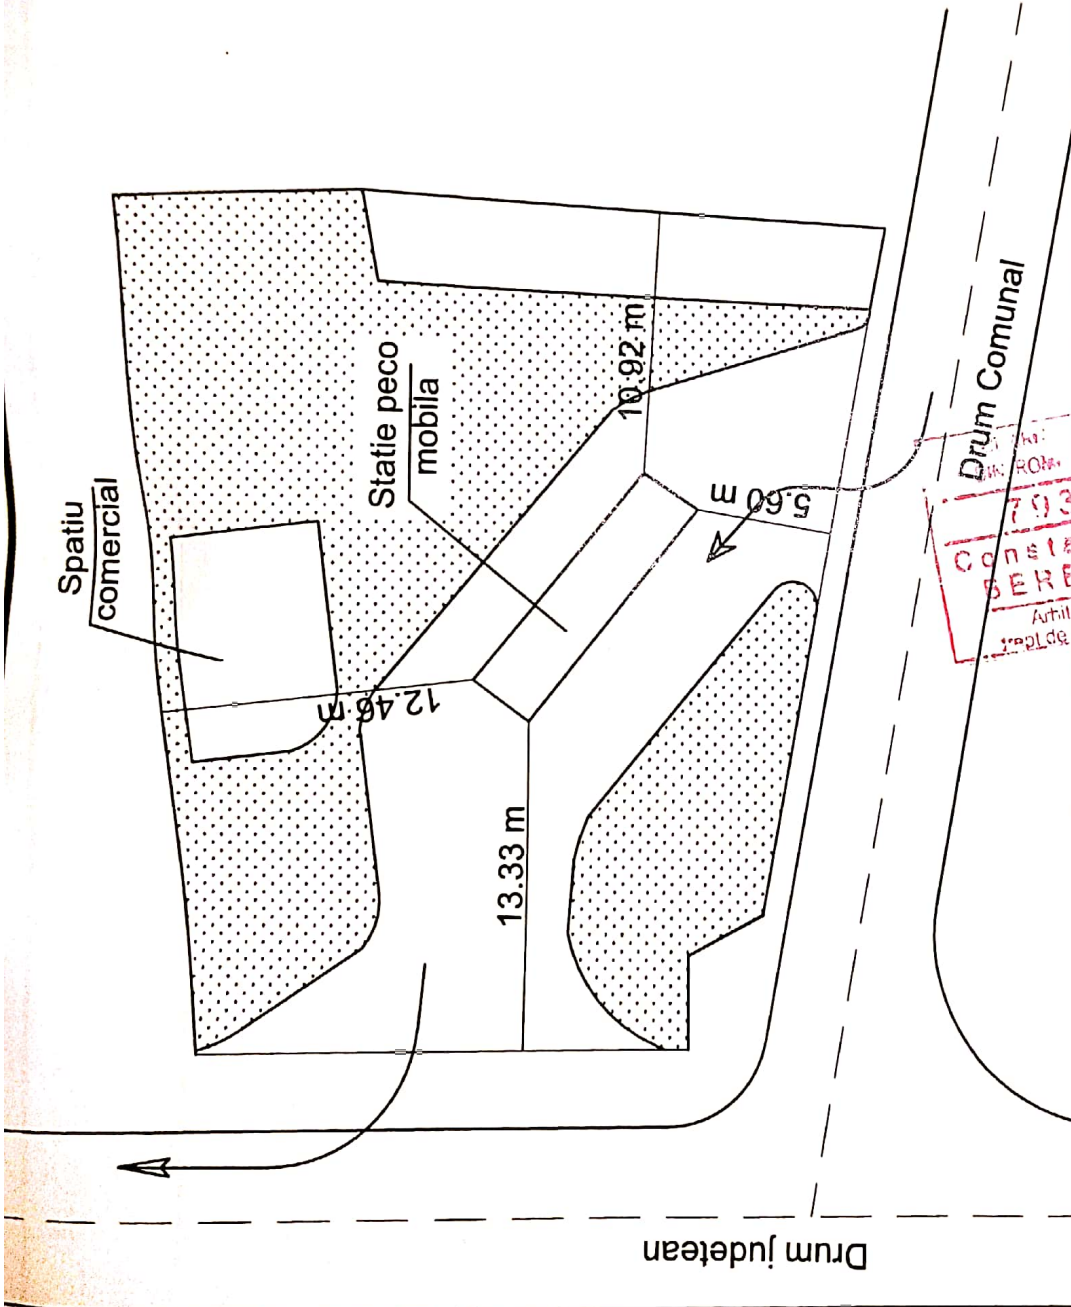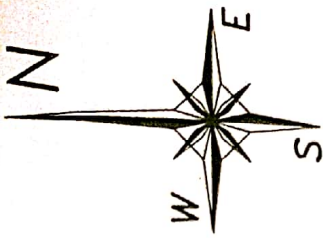

CONSTANTIN BERBEAC
Arhitect
CUI 39540219

SUPRAFATA TEREN ST=865.00 MP
 SUPRAFATA SPATIU COMERCIAL = 51.60MP
 SUPRAFATA FUNDATIE SKID+POMPA ≈ 14 MP

POT=7.58

CUT=0.0758

VERIFICATOR/ EXPERT	SEMNTURA	CERINTA	REFERAT EXPERTIZA NR./ DATA
S.C. "UNIC ALPRO INVEST" S.R.L. J17/903/2018 NR TEL 0754366399 CUI 39540219			
SPECIFICATIE NUME ing.Panaitie Alexandru		REFERAT EXPERTIZA NR./ DATA 06/12/2020	
SEF PROIECT NOME arh.Berbec Constantin		Beneficiar: S.C. PETROGIN S.R.L. prin Comanicii Petru Comuna Gohor, Sat Gohor NC. 100992 Judetul Galati	
PROIECTAT NOME arh.Berbec Constantin		Titlu proiect: Modernizare statie carburanti mixta, respectiv skid- GPL si carburanti auto-motorina, benzina	
DESEMAT NOME arh.Berbec Constantin		titlu planșă: Plan de situatie existent	
		SCARA 1:500	PROIECT NR. 37/06/2020
		DATA 06/12/2020	FAZA DTAC+P+h
			PLANSA NR. AO



VERIFICATOR/ EXPERT	NUME	SEMNATURA	CERINTA	REFERAT EXPERTIZA NR. / DATA	
S.C. "UNIC ALPRO INVEST" S.R.L. J17/903/2018 CUI 39540219 ALPRO INVEST NR TEL 0754366399 GALATI - RG...				Beneficiar: S.C. PETROGIN S.R.L. prin Comanici Petru Amplasament: Comuna Gohor, Sat Gohor NC 100992 Judetul Galati	PROIECT NR. 37/06.2020
SPECIFICATIE	NUME	SEMNATURA	SCARA 1:2000	titlu proiect: Modernizare statie carburanti mixta, respectiv skid- GPL si carburanti auto-motorina, benzina	FAZA DTAC+P-th
SEF PROIECT	ing.Panaite Alexandru			titlu plansa: Plan incadrare in zona	PLANSA NR. Az
PROIECTAT	arh.Berbec Constantin		DATA 06/2020		
DESENAT	arh.Berbec Constantin				