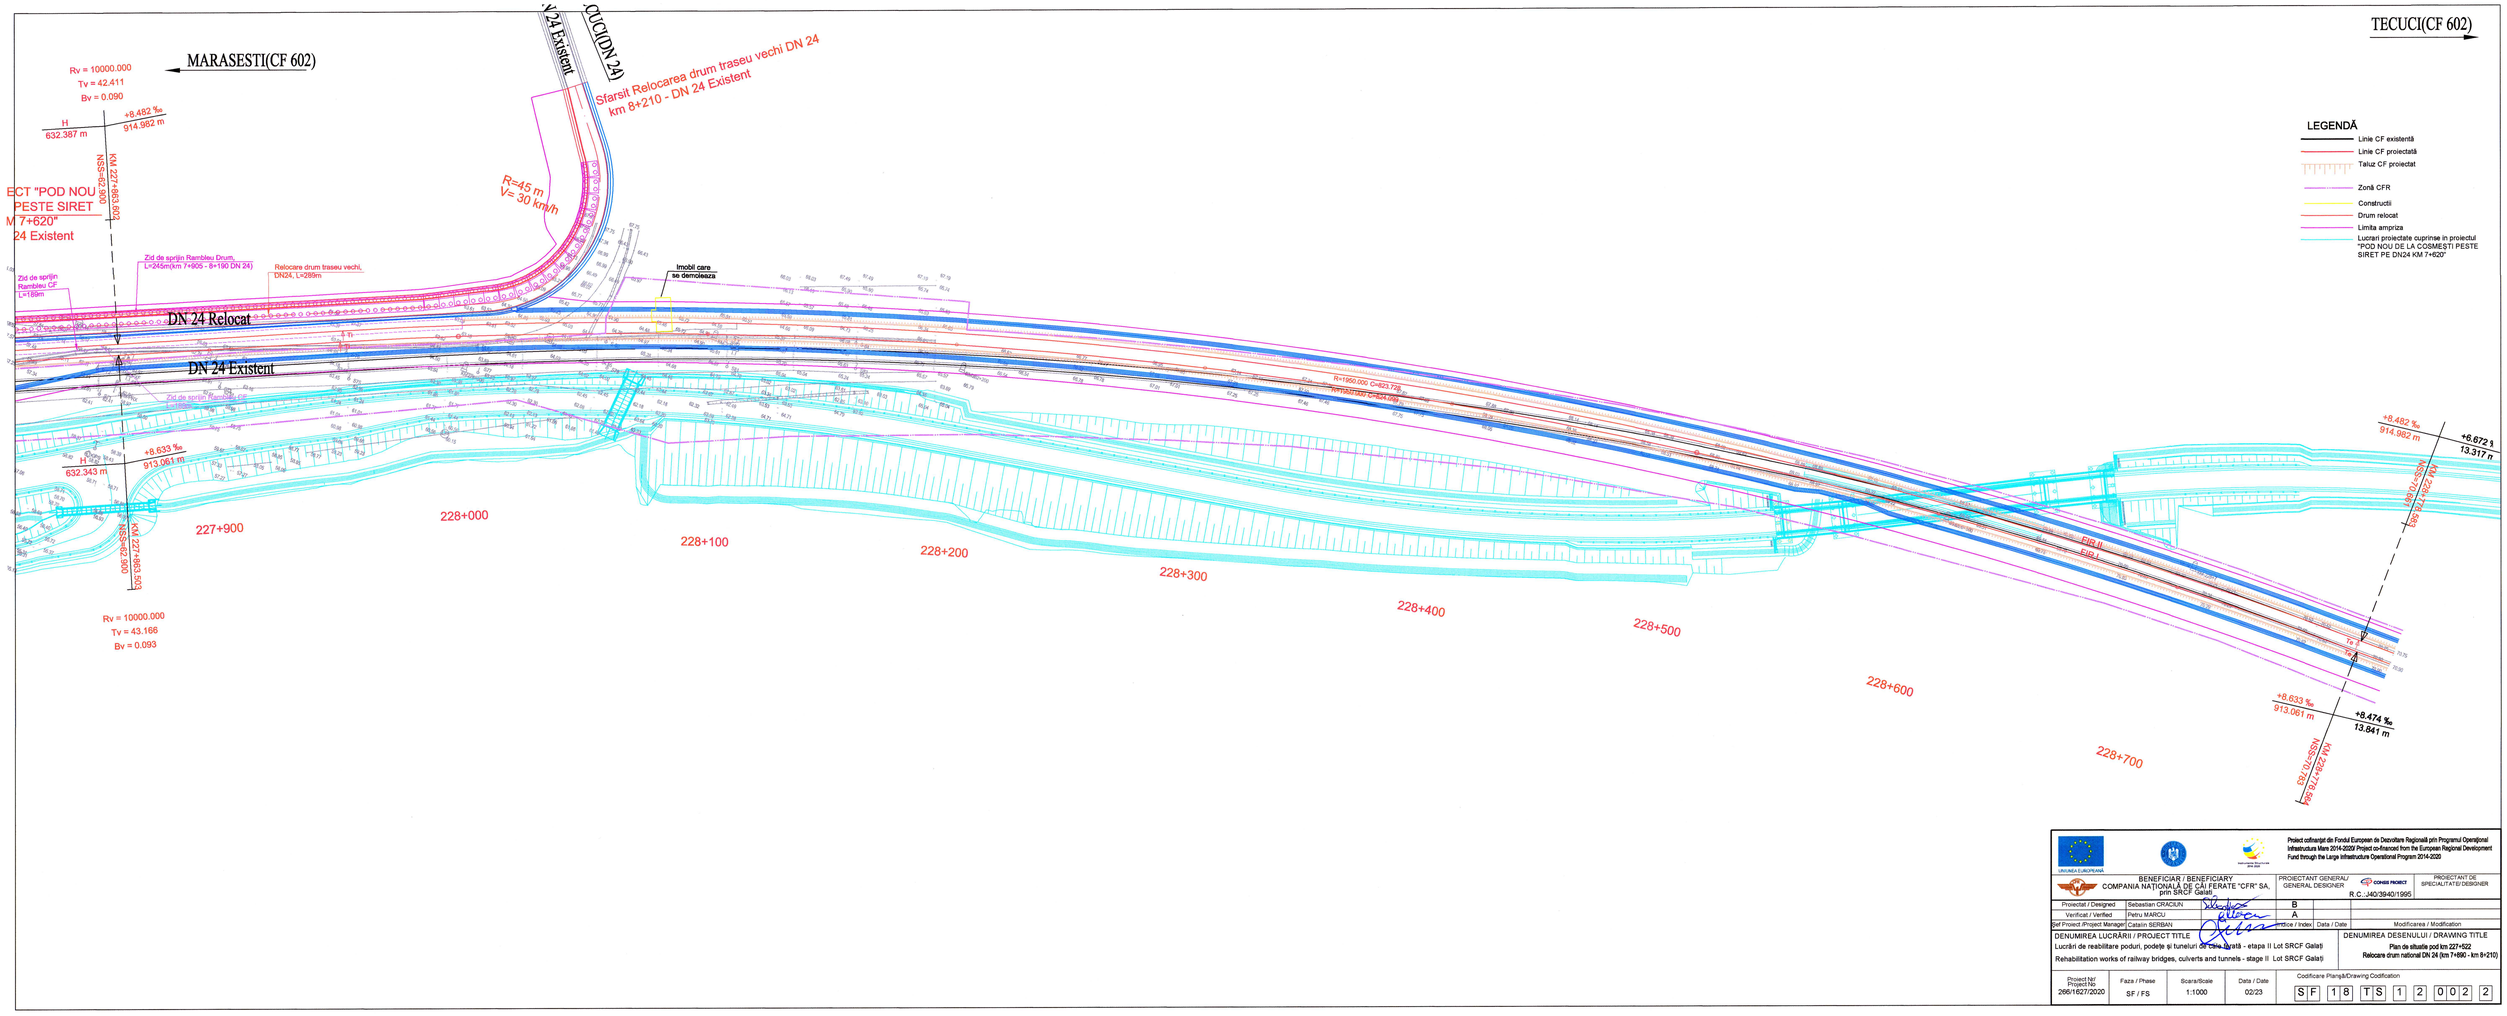

Proiect cofinanțat din Fondul European de Dezvoltare Regională prin Programul Operațional Infrastructura Mare 2014-2020/ Project co-financed from the European Regional Development Fund through the Large Infrastructure Operational Program 2014-2020

BENEFICIAR / BENEFICIARY: COMPANIA NAȚIONALĂ DE CĂI FERATE "CFR" SA, prin SRCF Galați	PROIECTANT GENERAL/ GENERAL DESIGNER: COMSIS PROIECT R.C.:J40/3940/1995		PROIECTANT DE SPECIALITATE/ DESIGNER
Proiectat / Designed: Sebastian CRACIUN		B	
Verificat / Verified: Petru MAROU		A	
Șef Proiect /Project Manager: Catalin ȘERBAN		Ediție / Index	Data / Date: Modificarea / Modification

DENUMIREA LUCRĂRII / PROJECT TITLE
Lucrări de reabilitare poduri, podețe și tuneluri de cale ferată - etapa II Lot SRCF Galați)
Rehabilitation works of railway bridges, culverts and tunnels - stage II Lot SRCF Galați)

DENUMIREA DESENULUI / DRAWING TITLE
Plan de situatie pod km 227+522
Relocare drum national DN 24 (km 7+690 - km 8+210)

Proiect Nr/ Project No	Faza / Phase	Scara/Scale	Data / Date	Codificare Planșă/Drawing Codification
266/1627/2020	SF / FS	1:1000	02/23	SF 18 TS 1 2 0002