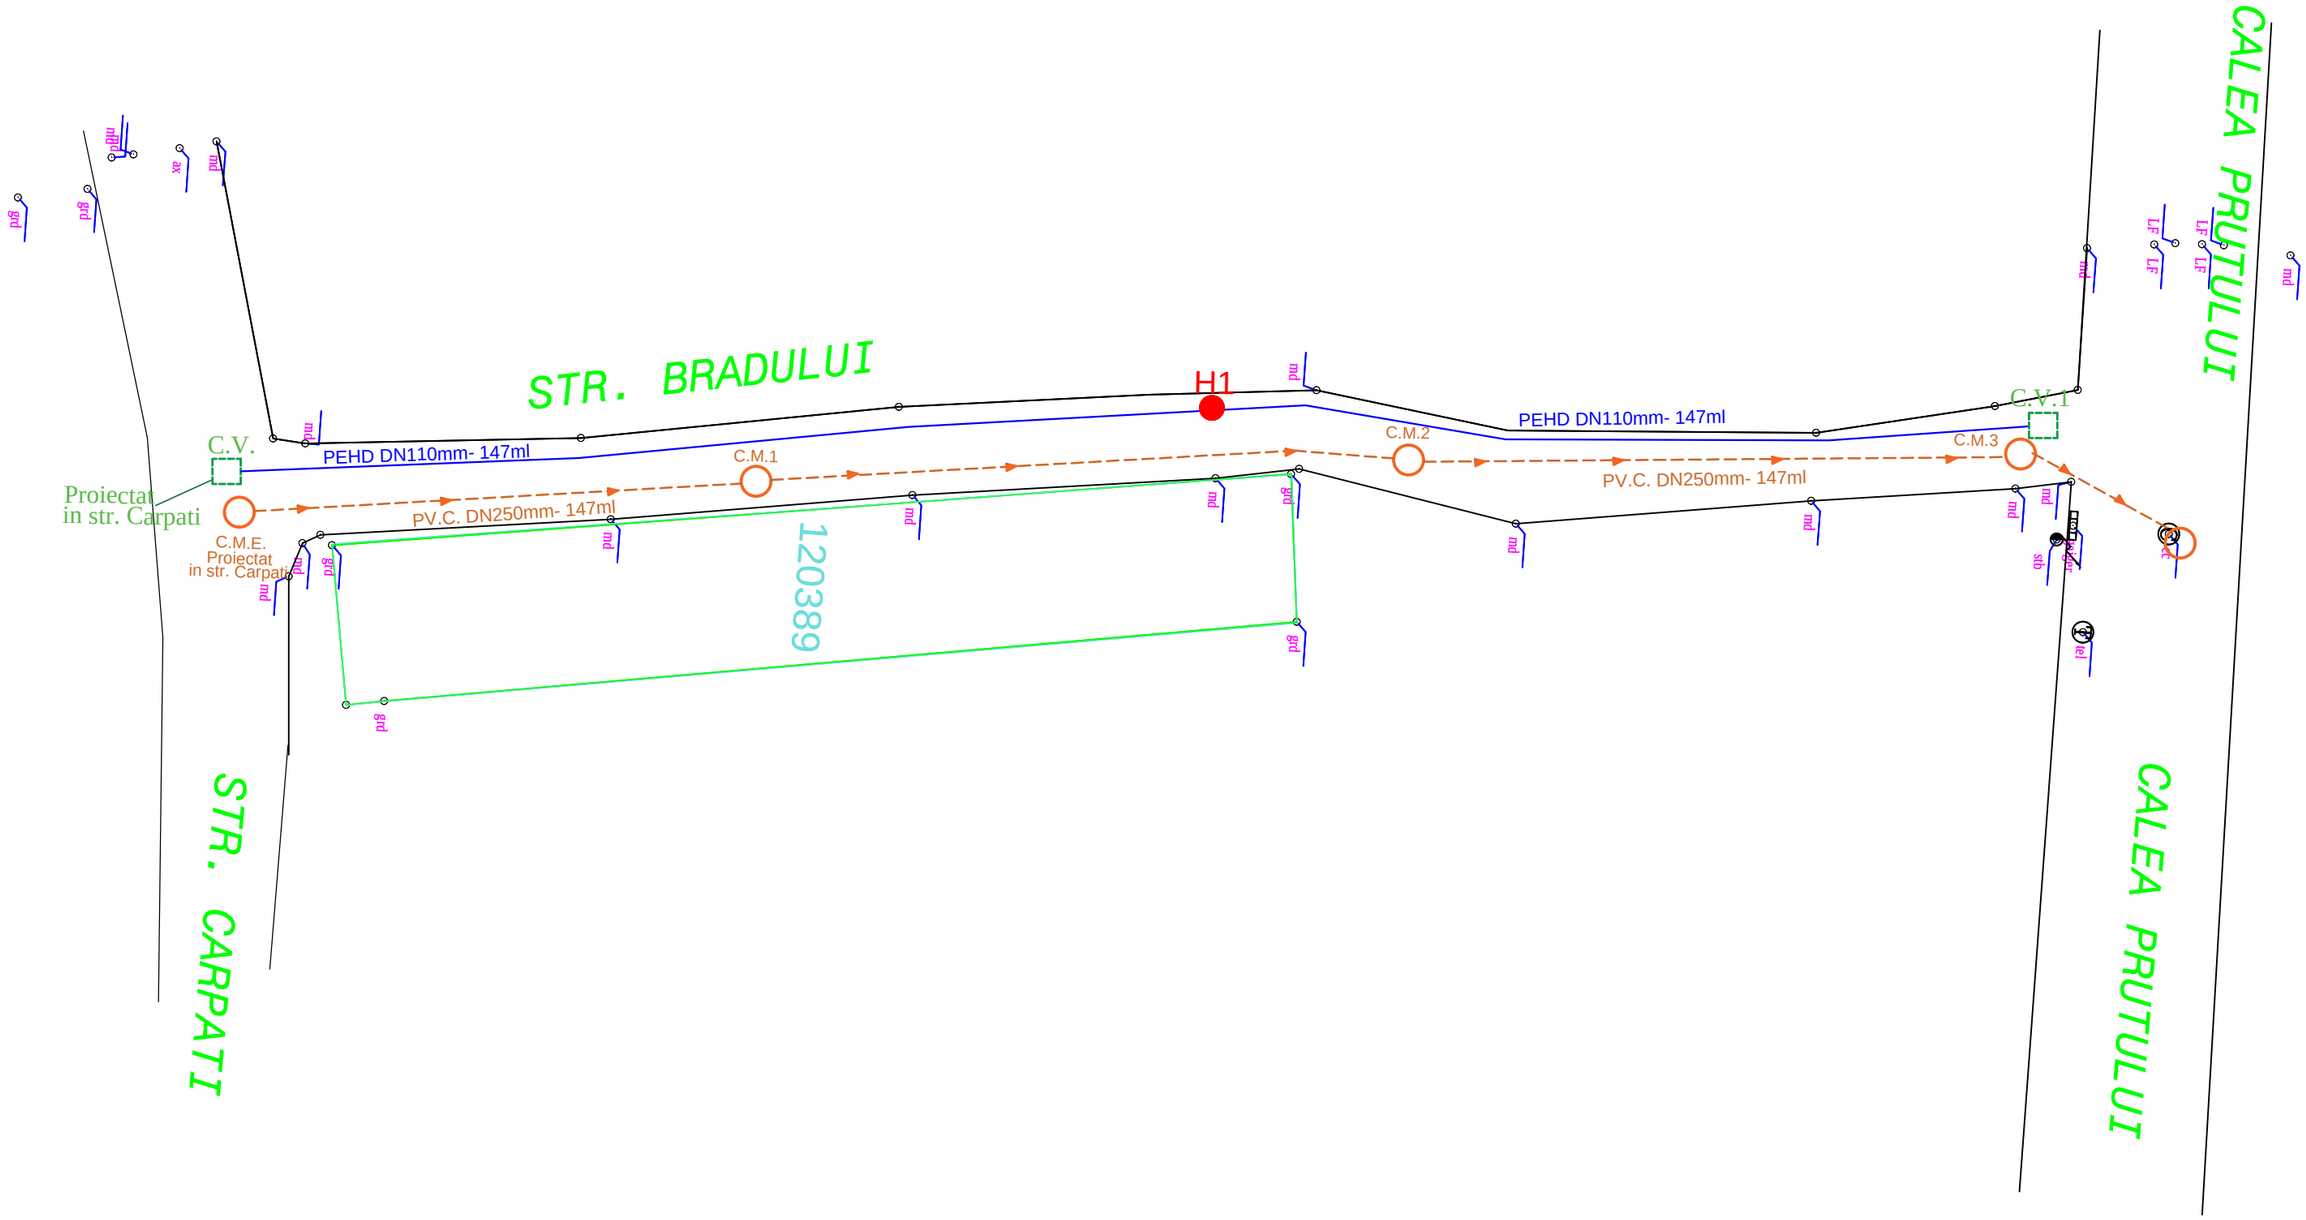

NOTA

- Descarcarea retelei de canalizare din strada Bradului se va realiza in caminul C.M din Calea Prutului
- Pe reteaua de canalizare se vor realiza racordurile aferente proprietatilor
- Pe reteaua de alimentare cu apa se vor realiza bransamente la limita de proprietate (camin bransament+apometru)

LEGENDA

	Guri de scurgere cu depozit si sifon
H	Hidrant suprateran DN80
	Camin Menajer
	Retea canalizare menajera
	Retea apa potabila
C.V.1	Camin vane

verificator / expert	nume :	semnatura :	cerinta	referat de verificare / expertiza tehnica , nr. / data
proiectant : S.C. GENYMAR 2008 SRL J17/1517/2008 RO 24301140 Tel.0236/310166 ; Fax 0236/819630				beneficiar : MUNICIPIUL GALATI proiect nr :
specificatie :	nume :	semnatura :	scara : 1 : 100	titlu proiect : EXTINDERE RETEA DE APA POTABILA SI CANALIZARE IN MUNICIPIUL GALATI LOT2 faza : S.F.
sef proiect	ing. Diaconescu V.			
proiectat	ing. Diaconescu V.		data: 2022	titlu plansa : PLAN RETELE APA-CANALIZARE STRADA BRADULUI plansa nr : A11
desenat	ing. Diaconescu V.			