

Această planșă este proprietatea SC 3B CONSTRUCTION PROJECT SRL. Este interzisă copierea, difuzarea, împrumutarea sau utilizarea în alte scopuri fără permisiunea scrisă a SC 3B CONSTRUCTION PROJECT SRL.



**Proiectant general:**  
**SC 3B CONSTRUCTION PROJECT SRL**

STR. Hlincea, NR. 18, camera 1, Bloc 994, Scara E, Etaj 2, Ap.9  
JUDETUL IASI, ROMANIA  
email: 3bcon.project@gmail.com  
RO 36910830 J22/57/2017

Proiectant de specialitate:

**sc ispro-AL srl**  
Iasi - Vasile Lupu 106A  
J22/570/2017; cui RO37201321; e-mail: isproalsrl@gmail.com

**Beneficiar:**  
COMUNA BALABANESTI, JUDEȚUL GALAȚI

**Adresa amplasament:**  
LOC. LUNGESTI, ZIMBRU, BALABANESTI SI BURSUCANI, COM. BALABANESTI

**Proiect nr.:**  
90 / 2021

| SPECIFICATIE | NUMELE                 | SEMNATURA |
|--------------|------------------------|-----------|
| SEF PROIECT  | Dr. ing. Bodoga Ștefan |           |
| PROIECTAT    | ing. Fortu Claudiu     |           |
| DESEMAT      | ing. Bulai Catalin     |           |
| APROBAT      | ing. Fortu Claudiu     |           |

**SCARA:**  
1:25000


**Titlu proiect:**  
"INFIIINTARE SISTEM DE CANALIZARE IN  
COMUNA BALABANESTI, JUDEȚUL GALAȚI"

**Faza:**  
S.F.

**DATA:**  
10.2023

**Titlu planșă:**  
Plan de încadrare în zonă  
- Comuna Bălăbănești, județul Galați -

**Planșă nr.:**  
GL.B-1.01

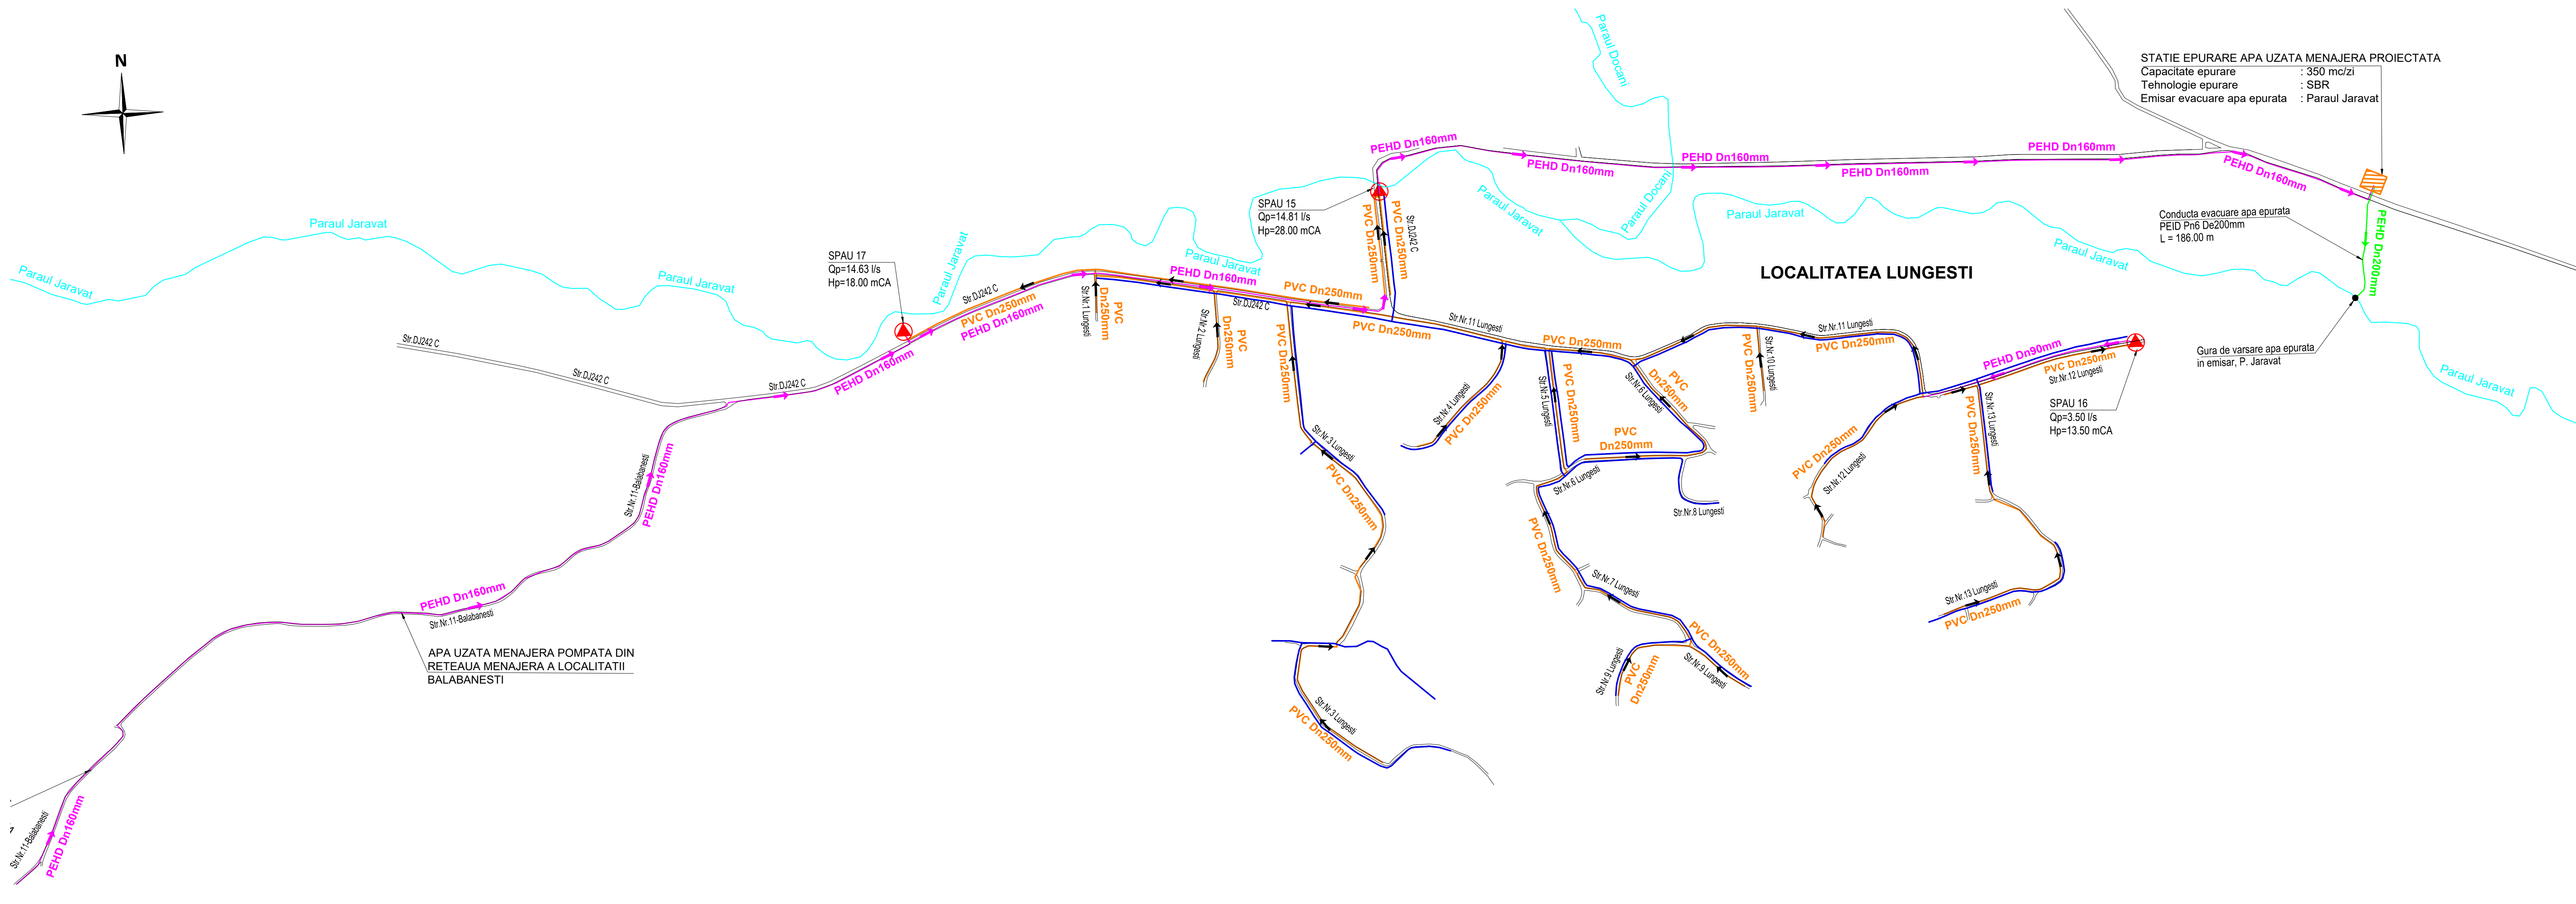

APA UZATA MENAJERA POMPATA DIN RETEAUA MENAJERA A LOCALITATII BALABANESTI

STATIE EPURARE APA UZATA MENAJERA PROIECTATA  
 Capacitate epurare : 350 mc/zi  
 Tehnologie epurare : SBR  
 Emisar evacuare apa epurata : Paraul Jaravat

Conducta evacuare apa epurata  
 PEID Pn6 De200mm  
 L = 186.00 m

SPAU 16  
 Qp=3.50 l/s  
 Hp=13.50 mCA

SPAU 17  
 Qp=14.63 l/s  
 Hp=18.00 mCA

**LEGENDA**

- Conducta existenta alimentare cu apa
- Conducta canalizare apa uzata menajera Dn250mm - extindere
- Conducta refulare apa uzata menajera PEID Dn90-160mm - infintare
- Conducta refulare apa epurata PEID Dn200mm - infintare
- Statie pompare apa uzata menajera proiectata

**SISTEM CANALIZARE APA UZATA MENAJERA COMUNA BALABANESTI**  
CENTRALIZATOR INVESTITII PROPUSE

| Nr. crt.                          | Localitate | Denumire Strada      | Lungime (m) | Material / Diametru | Camine (buc) | Racorduri (buc) |
|-----------------------------------|------------|----------------------|-------------|---------------------|--------------|-----------------|
| 1                                 | LUNGESTI   | Str.DJ242-C          | 1638        | PVC Dn 250 mm       | 37           | 190             |
| 2                                 |            | Str.Nr.1-Lungesti    | 60          |                     | 1            |                 |
| 3                                 |            | Str.Nr.2-Lungesti    | 152         |                     | 4            |                 |
| 4                                 |            | Str.Nr.3-Lungesti    | 948         |                     | 27           |                 |
| 5                                 |            | Str.Nr.4-Lungesti    | 233         |                     | 7            |                 |
| 6                                 |            | Str.Nr.5-Lungesti    | 203         |                     | 5            |                 |
| 7                                 |            | Str.Nr.6-1-Lungesti  | 448         |                     | 12           |                 |
| 8                                 |            | Str.Nr.7-Lungesti    | 397         |                     | 13           |                 |
| 9                                 |            | Str.Nr.9-1-Lungesti  | 281         |                     | 8            |                 |
| 10                                |            | Str.Nr.10-Lungesti   | 105         |                     | 2            |                 |
| 11                                |            | Str.Nr.11-1-Lungesti | 940         |                     | 24           |                 |
| 12                                |            | Str.Nr.12-1-Lungesti | 652         |                     | 21           |                 |
| 13                                |            | Str.Nr.13-Lungesti   | 569         |                     | 18           |                 |
| <b>TOTAL LOCALITATEA LUNGESTI</b> |            |                      | <b>6626</b> |                     | <b>179</b>   | <b>190</b>      |

**TABEL CENTRALIZATOR STATII DE POMPARE APE UZATE - UAT Balabanești**

| Nr. crt. | CARACTERISTICI STATII DE POMPARE APA UZATA |                          |                            |                      |           |               |               |             |           |                      | CONDUCTA REFULARE    |                       |                         |                      |           | CAMIN DEVERSARE |                       |          |
|----------|--|--------------------------|----------------------------|----------------------|-----------|---------------|---------------|-------------|-----------|----------------------|----------------------|-----------------------|-------------------------|----------------------|-----------|-----------------|-----------------------|----------|
|          | Denumire                                   | Q <sub>uzmax</sub> [l/s] | Q <sub>p total</sub> [l/s] | H <sub>p</sub> [mCA] | Nr. Pompe | Dint SPAU [m] | Hint SPAU [m] | CT SPAU [m] | CRint [m] | N <sub>max</sub> [m] | N <sub>min</sub> [m] | CG <sub>max</sub> [m] | L CG <sub>max</sub> [m] | L <sub>tot</sub> [m] | Dext [mm] | Dint [mm]       | CT <sub>cam</sub> [m] | Cint [m] |
| 1        | SPAUI1                                     | 0,70                     | 3,50                       | 25,00                | (1+1)     | 2,00          | 3,77          | 175,00      | 173,53    | 173,23               | 171,73               | 185,37                | —                       | 1153,00              | 90,00     | 79,20           | 185,37                | 184,47   |
| 2        | SPAUI2                                     | 4,21                     | 4,21                       | 61,50                | (1+1)     | 2,00          | 4,00          | 185,38      | 183,68    | 183,38               | 181,88               | 225,02                | —                       | 1296,00              | 90,00     | 79,20           | 225,02                | 224,12   |
| 3        | SPAUI3                                     | 0,78                     | 3,50                       | 34,50                | (1+1)     | 2,00          | 7,48          | 194,66      | 189,48    | 189,18               | 187,68               | 214,66                | —                       | 372,00               | 90,00     | 79,20           | 214,66                | 213,76   |
| 4        | SPAUI4                                     | 4,21                     | 4,21                       | 67,50                | (1+1)     | 2,00          | 3,47          | 228,17      | 227,00    | 226,70               | 225,20               | 280,00                | —                       | 884,00               | 90,00     | 79,20           | 280,00                | 279,10   |
| 6        | SPAUI6                                     | 4,21                     | 4,21                       | 69,00                | (1+1)     | 2,00          | 3,30          | 280,00      | 279,00    | 278,70               | 277,20               | 295,00                | 636                     | 3863,00              | 90,00     | 79,20           | 262,06                | 261,16   |
| 9        | SPAUI9                                     | 6,16                     | 6,16                       | 27,00                | (1+1)     | 2,00          | 3,75          | 210,00      | 208,55    | 208,25               | 206,75               | 224,13                | 480                     | 865,00               | 110,00    | 96,80           | 194,27                | 193,37   |
| 11       | SPAUI11                                    | 0,64                     | 3,50                       | 7,00                 | (1+1)     | 2,00          | 3,89          | 136,19      | 134,60    | 134,30               | 132,80               | 138,40                | —                       | 48,00                | 90,00     | 79,20           | 138,48                | 137,58   |
| 12       | SPAUI12                                    | 0,48                     | 3,50                       | 15,00                | (1+1)     | 2,00          | 3,81          | 155,33      | 153,82    | 153,52               | 152,02               | 163,00                | 139                     | 342,00               | 90,00     | 79,20           | 160,80                | 159,90   |
| 13       | SPAUI13                                    | 11,25                    | 11,25                      | 41,50                | (1+1)     | 3,00          | 4,25          | 119,88      | 118,43    | 118,13               | 116,13               | 146,00                | 1603                    | 2464,00              | 160,00    | 141,00          | 102,55                | 101,65   |
| 14       | SPAUI14                                    | 0,52                     | 3,50                       | 21,50                | (1+1)     | 2,00          | 4,58          | 113,91      | 111,63    | 111,33               | 109,83               | 125,62                | —                       | 508,00               | 90,00     | 79,20           | 125,62                | 124,72   |
| 15       | SPAUI15                                    | 14,81                    | 14,81                      | 28,00                | (1+1)     | 3,00          | 4,74          | 105,15      | 103,21    | 102,91               | 100,91               | 115,00                | —                       | 1700,00              | 160,00    | 141,00          | 115,00                | 114,10   |
| 16       | SPAUI16                                    | 0,48                     | 3,50                       | 13,50                | (1+1)     | 2,00          | 4,06          | 115,18      | 113,42    | 113,12               | 111,62               | 120,81                | —                       | 356,00               | 90,00     | 79,20           | 120,81                | 119,91   |
| 17       | SPAUI17                                    | 14,63                    | 14,63                      | 18,00                | (1+1)     | 3,00          | 3,95          | 101,01      | 99,86     | 99,56                | 97,56                | 108,12                | —                       | 823,00               | 160,00    | 141,00          | 108,12                | 107,22   |

NOTA  
 Reteaua de distributie apa potabila existenta este trasata conform planurilor de situatie din autorizatia de mediu nr.152 din 20.08.2012 revizuita la 05.11.2018.  
 Comuna dispune de retele de distributie apa potabila si pe celelalte strazi pe care este proiectata canalizare menajera, dar pentru acestea nu a fost obtinuta inca autorizatia de functionare.

Proiectant general:  
**SC 3B CONSTRUCTION PROJECT SRL**  
 Iasi - Vasile Lupu 106A  
 322/570/2017; csi 8037201321; e-mail: sproject@gmail.com

Beneficiar:  
 COMUNA BALABANESTI, JUDETUL GALATI

Adresa amplasament  
 LOC. LUNGESTI, ZIMBRU, BALABANESTI SI BURSUCANI, COM. BALABANESTI

Proiect nr.: 90 / 2021

Faza: S.F.

Plan de situatie general sistem canalizare menajera - Comuna Balabanești, jud. Galati -

Planșa nr.: GL.B-2.01

SCARA: 1:5000

DATA: 10.2023

SEF PROIECT: Dr. ing. Bodoga Stefan

PROIECTAT: ing. Fortu Claudiu


DESENAT: ing. Bulai Catalin

APROBAT: ing. Fortu Claudiu

POMPARE APA UZATA MENAJERA SPRE RETEAUA PROIECTATA DE CANALIZARE APA UZATA MENAJERA A LOCALITATII LUNGESTI

### LOCALITATEA BALABANESTI

APA UZATA MENAJERA POMPATA DIN RETEAUA MENAJERA A LOCALITATII BURSUCANI

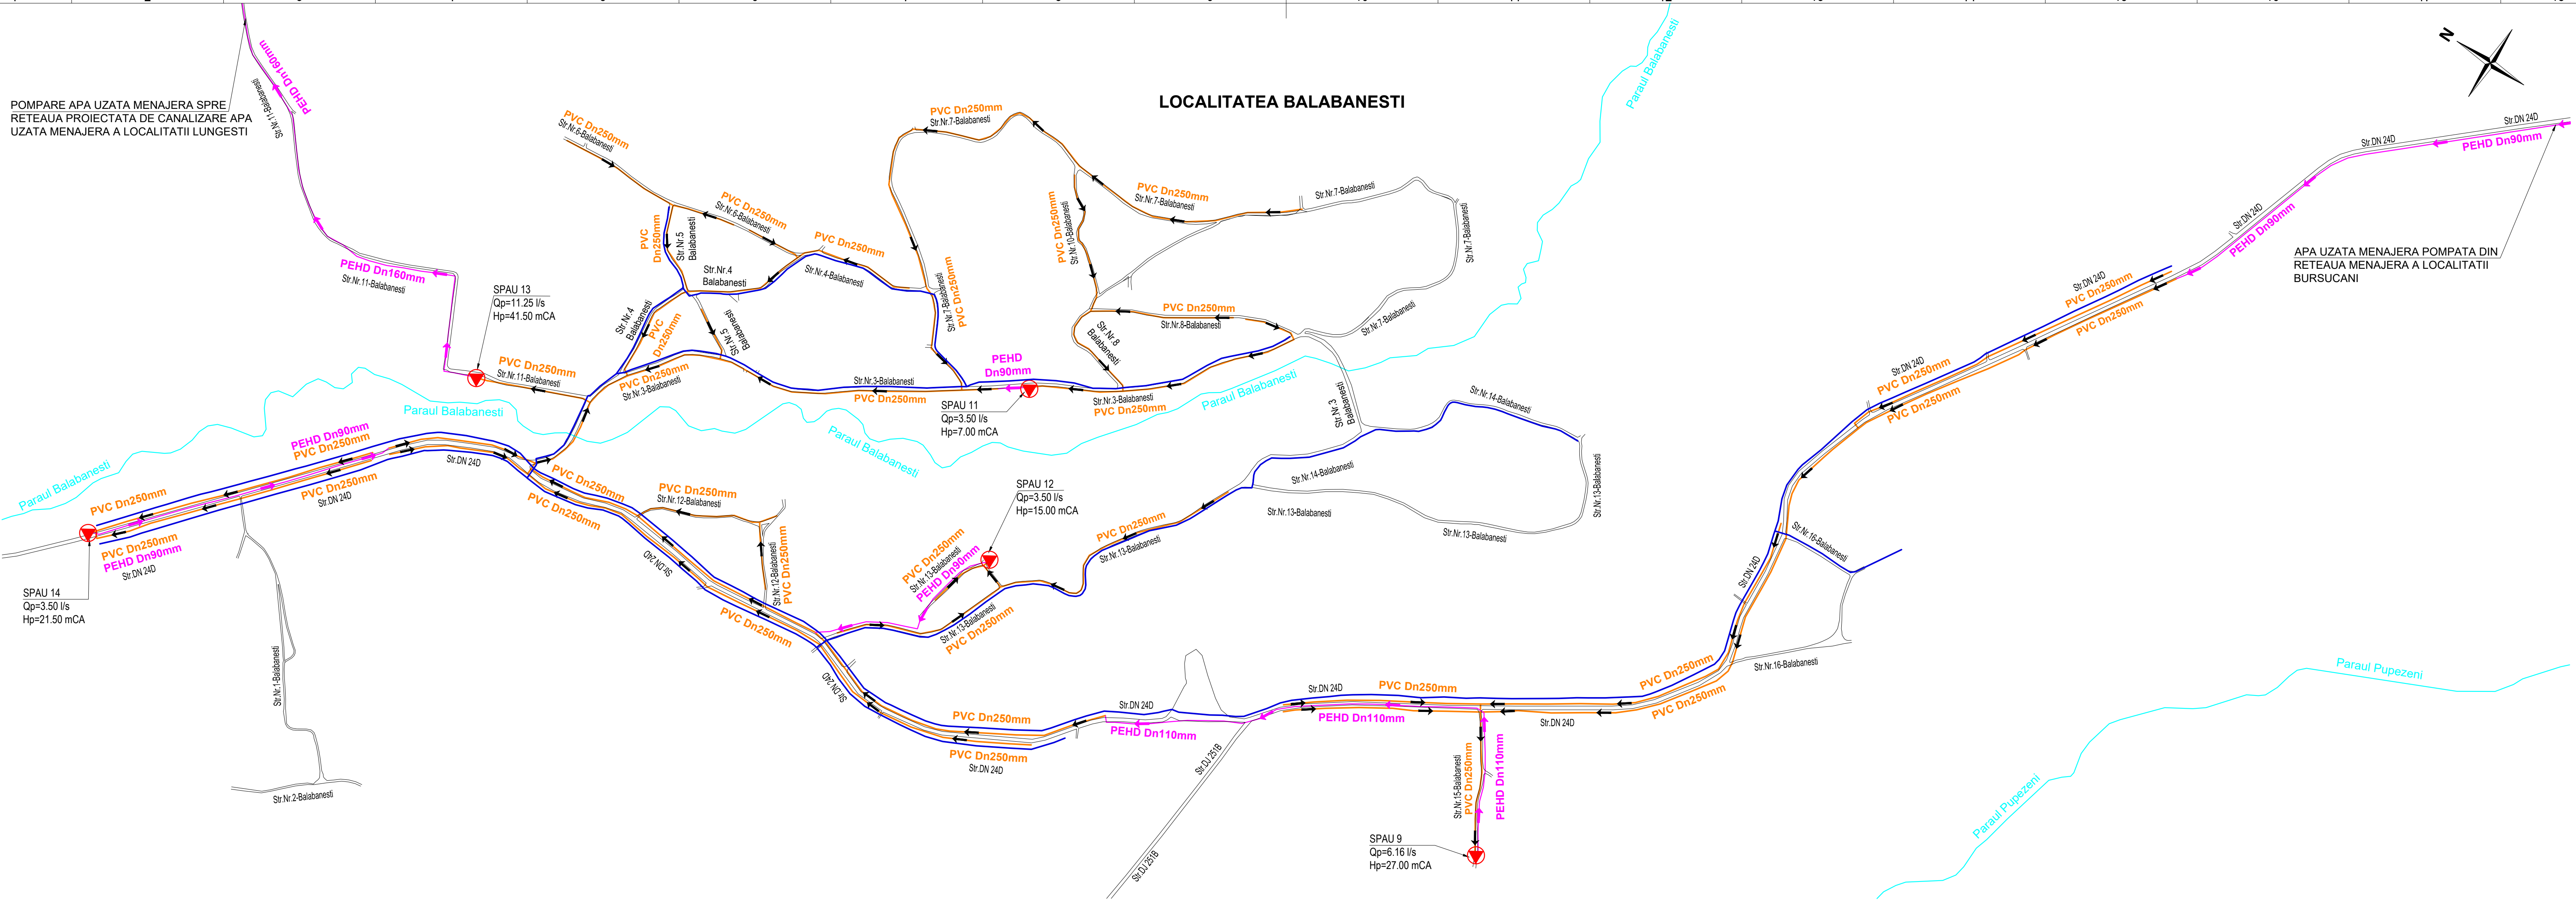

**SISTEM CANALIZAREA APA UZATA MENAJERA COMUNA BALABANESTI**  
CENTRALIZATOR INVESTITII PROPUSE

| Nr.                                  | Localitate  | Denumire Strada         | Lungime      | Material      | Camine     | Racorduri  |
|--------------------------------------|-------------|-------------------------|--------------|---------------|------------|------------|
| 1                                    | BALABANESTI | DN24D                   | 6930         | PVC Dn 250 mm | 158        | 375        |
| 2                                    |             | Str.Nr.3-1 Balabanesti  | 1307         |               | 34         |            |
| 3                                    |             | Str.Nr.4-1 Balabanesti  | 584          |               | 16         |            |
| 4                                    |             | Str.Nr.5-1 Balabanesti  | 243          |               | 7          |            |
| 5                                    |             | Str.Nr.6-1 Balabanesti  | 402          |               | 11         |            |
| 6                                    |             | Str.Nr.7-1 Balabanesti  | 1202         |               | 31         |            |
| 7                                    |             | Str.Nr.8-1 Balabanesti  | 504          |               | 16         |            |
| 8                                    |             | Str.Nr.10-1 Balabanesti | 239          |               | 11         |            |
| 9                                    |             | Str.Nr.11-1 Balabanesti | 195          |               | 6          |            |
| 10                                   |             | Str.Nr.12-1 Balabanesti | 349          |               | 11         |            |
| 11                                   |             | Str.Nr.13-1 Balabanesti | 901          |               | 27         |            |
| 12                                   |             | Str.Nr.15-1 Balabanesti | 238          |               | 7          |            |
| <b>TOTAL LOCALITATEA BALABANESTI</b> |             |                         | <b>13094</b> | <b>-</b>      | <b>335</b> | <b>375</b> |

**TABEL CENTRALIZATOR STATII DE POMPARE APE UZATE - UAT Balabanesti**

| Nr. crt. | Denumire | CARACTERISTICI STATII DE POMPARE APA UZATA |                |          |           |               |               |             |           |          |          | CONDUCTA REFULARE |            |           |           |           | CAMIN DEVERSARE |          |
|----------|----------|--|----------------|----------|-----------|---------------|---------------|-------------|-----------|----------|----------|-------------------|------------|-----------|-----------|-----------|-----------------|----------|
|          |          | Quzomax [l/s]                              | Qp total [l/s] | Hp [mCA] | Nr. Pompe | Dint SPAU [m] | Hint SPAU [m] | CT SPAU [m] | CRint [m] | Nmax [m] | Nmin [m] | CGmax [m]         | LCGmax [m] | Itot [mm] | Dext [mm] | Dint [mm] | CTcamin [m]     | Cint [m] |
| 1        | SPAUI    | 0,70                                       | 3,50           | 25,00    | (1+1)     | 2,00          | 3,77          | 175,00      | 173,53    | 173,23   | 171,73   | 185,37            | —          | 1153,00   | 90,00     | 79,20     | 185,37          | 184,47   |
| 2        | SPAUI2   | 4,21                                       | 4,21           | 61,50    | (1+1)     | 2,00          | 4,00          | 185,38      | 183,68    | 183,38   | 181,88   | 225,02            | —          | 1296,00   | 90,00     | 79,20     | 225,02          | 224,12   |
| 3        | SPAUI3   | 0,78                                       | 3,50           | 34,50    | (1+1)     | 2,00          | 7,48          | 194,66      | 189,48    | 189,18   | 187,68   | 214,66            | —          | 372,00    | 90,00     | 79,20     | 214,66          | 213,76   |
| 4        | SPAUI4   | 4,21                                       | 4,21           | 67,50    | (1+1)     | 2,00          | 3,47          | 228,17      | 227,00    | 226,70   | 225,20   | 280,00            | —          | 884,00    | 90,00     | 79,20     | 280,00          | 279,10   |
| 6        | SPAUI6   | 4,21                                       | 4,21           | 69,00    | (1+1)     | 2,00          | 3,30          | 280,00      | 279,00    | 278,70   | 277,20   | 295,00            | 636        | 3863,00   | 90,00     | 79,20     | 262,06          | 261,16   |
| 9        | SPAUI9   | 6,16                                       | 6,16           | 27,00    | (1+1)     | 2,00          | 3,75          | 210,00      | 208,55    | 208,25   | 206,75   | 224,13            | 480        | 865,00    | 110,00    | 96,80     | 194,27          | 193,37   |
| 11       | SPAUI11  | 0,64                                       | 3,50           | 7,00     | (1+1)     | 2,00          | 3,89          | 136,19      | 134,60    | 134,30   | 132,80   | 138,40            | —          | 48,00     | 90,00     | 79,20     | 138,48          | 137,58   |
| 12       | SPAUI12  | 0,48                                       | 3,50           | 15,00    | (1+1)     | 2,00          | 3,81          | 155,33      | 153,82    | 153,52   | 152,02   | 163,00            | 139        | 342,00    | 90,00     | 79,20     | 160,80          | 159,90   |
| 13       | SPAUI13  | 11,25                                      | 11,25          | 41,50    | (1+1)     | 3,00          | 4,25          | 119,88      | 118,43    | 118,13   | 116,13   | 146,00            | 1603       | 2464,00   | 160,00    | 141,00    | 102,95          | 101,65   |
| 14       | SPAUI14  | 0,52                                       | 3,50           | 21,50    | (1+1)     | 2,00          | 4,58          | 113,91      | 111,63    | 111,33   | 109,83   | 125,62            | —          | 508,00    | 90,00     | 79,20     | 125,62          | 124,72   |
| 15       | SPAUI15  | 14,81                                      | 14,81          | 28,00    | (1+1)     | 3,00          | 4,74          | 105,15      | 103,21    | 102,91   | 100,91   | 115,00            | —          | 1701,00   | 160,00    | 141,00    | 115,00          | 114,10   |
| 16       | SPAUI16  | 0,48                                       | 3,50           | 18,50    | (1+1)     | 2,00          | 4,06          | 115,18      | 113,42    | 113,12   | 111,62   | 120,81            | —          | 356,00    | 90,00     | 79,20     | 120,81          | 119,91   |
| 17       | SPAUI17  | 14,63                                      | 14,63          | 18,00    | (1+1)     | 3,00          | 3,95          | 101,01      | 99,86     | 99,56    | 97,56    | 108,12            | —          | 823,00    | 160,00    | 141,00    | 108,12          | 107,22   |

NOTA  
Rețeaua de distribuție apă potabilă existentă este trasată conform planurilor de situație din autorizația de mediu nr. 152 din 20.08.2012 revizuită la 05.11.2018.  
Comuna dispune de rețea de distribuție apă potabilă și pe celelalte străzi pe care este proiectată canalizarea menajeră, dar pentru acestea nu a fost obținută încă autorizația de funcționare.

#### LEGENDA

- Conducta existentă alimentare cu apă
- Conducta canalizare apă uzată menajeră Dn250mm - extindere
- Conducta refulare apă uzată menajeră PEHD Dn90-160mm - infintare
- Conducta refulare apă epurată PEID Dn200mm - infintare
- Stație pompare apă uzată menajeră proiectată

Proiectant general:  
**SC 3B CONSTRUCTION PROJECT SRL**

Beneficiar:  
COMUNA BALABANESTI, JUDEȚUL GALATI

Adresa amplasament:  
LOC. LUNGESTI, ZIMBRU, BALABANESTI SI BURSUCANI, COM. BALABANESTI

Proiect nr.: 90 / 2021



Faza: S.F.

Plan de situație general sistem canalizare menajeră - Comuna Balabanesti, jud. Galati - GL.B-2.02

SCARA: 1:5000

DATA: 10.2023

| SPECIFICATIE | NUMELE                 | SEMNIATURA         |
|--------------|------------------------|--------------------|
| SEF PROIECT  | Dr. ing. Bodoga Stefan | <i>[Signature]</i> |
| PROIECTAT    | ing. Fortu Claudiu     | <i>[Signature]</i> |
| DESENAT      | ing. Bulai Catalin     | <i>[Signature]</i> |
| APROBAT      | ing. Fortu Claudiu     | <i>[Signature]</i> |

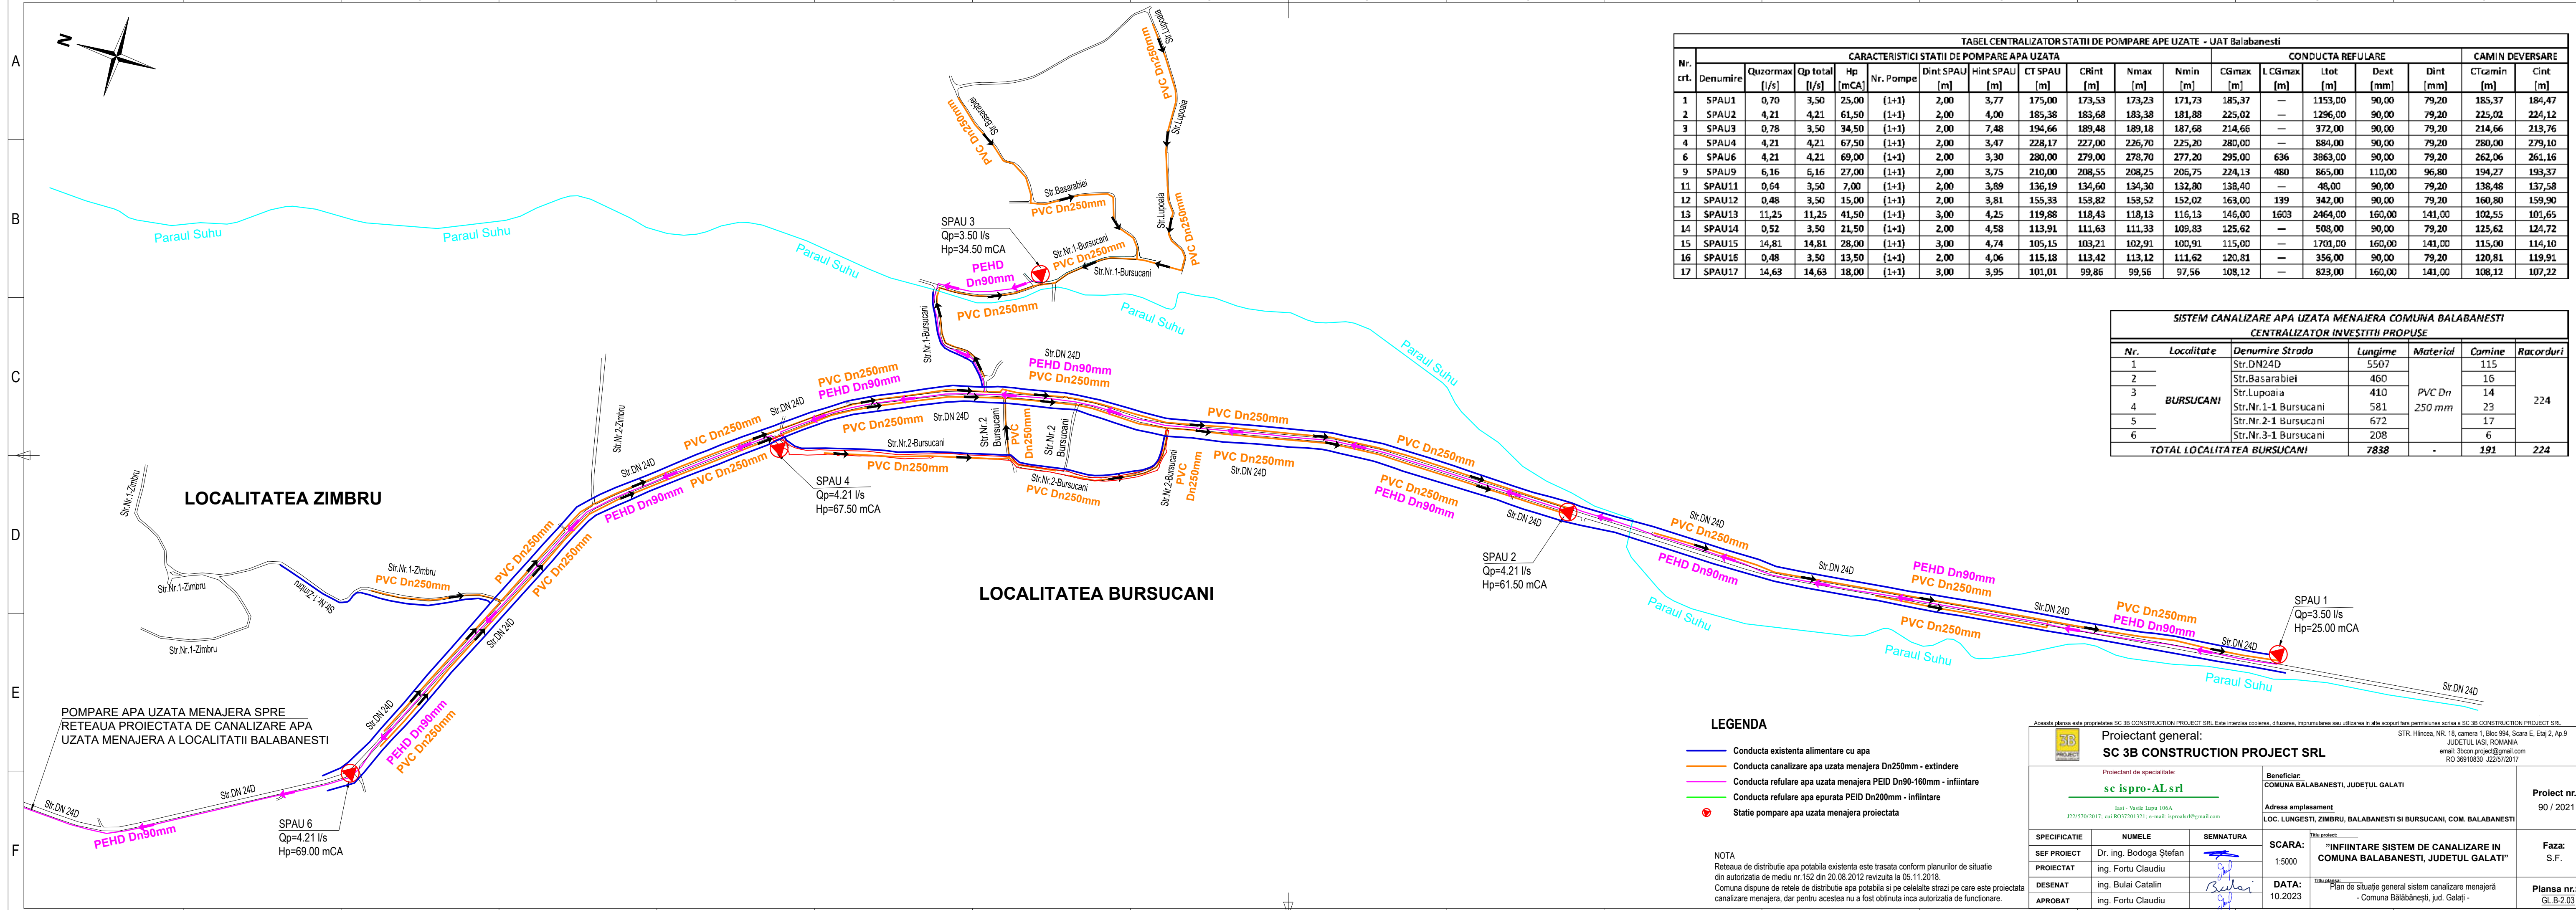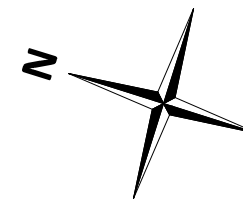


**TABEL CENTRALIZATOR STATII DE POMPARE APE UZATE - UAT Balabanesti**

| Nr. crt. | Denumire | CARACTERISTICI STATII DE POMPARE APA UZATA |                            |                      |           |               |               |             |           |          |          | CONDUCTA REFULARE |            |          |           | CAMIN DEVERSARE |             |          |
|----------|----------|--|----------------------------|----------------------|-----------|---------------|---------------|-------------|-----------|----------|----------|-------------------|------------|----------|-----------|-----------------|-------------|----------|
|          |          | Q <sub>uz</sub> max [l/s]                  | Q <sub>p</sub> total [l/s] | H <sub>p</sub> [mCA] | Nr. Pompe | Dint SPAU [m] | Hint SPAU [m] | CT SPAU [m] | CRint [m] | Nmax [m] | Nmin [m] | CGmax [m]         | LCGmax [m] | Ltot [m] | Dext [mm] | Dint [mm]       | CTcamin [m] | Cint [m] |
| 1        | SPAU1    | 0,70                                       | 3,50                       | 25,00                | (1+1)     | 2,00          | 3,77          | 175,00      | 173,53    | 173,23   | 171,73   | 185,37            | —          | 1153,00  | 90,00     | 79,20           | 185,37      | 184,47   |
| 2        | SPAU2    | 4,21                                       | 4,21                       | 61,50                | (1+1)     | 2,00          | 4,00          | 185,38      | 183,68    | 183,38   | 181,88   | 225,02            | —          | 1296,00  | 90,00     | 79,20           | 225,02      | 224,12   |
| 3        | SPAU3    | 0,78                                       | 3,50                       | 34,50                | (1+1)     | 2,00          | 7,48          | 194,66      | 189,48    | 189,18   | 187,68   | 214,66            | —          | 372,00   | 90,00     | 79,20           | 214,66      | 213,76   |
| 4        | SPAU4    | 4,21                                       | 4,21                       | 67,50                | (1+1)     | 2,00          | 3,47          | 228,17      | 227,00    | 226,70   | 225,20   | 280,00            | —          | 884,00   | 90,00     | 79,20           | 280,00      | 279,10   |
| 6        | SPAU6    | 4,21                                       | 4,21                       | 69,00                | (1+1)     | 2,00          | 3,30          | 280,00      | 279,00    | 278,70   | 277,20   | 295,00            | 636        | 3863,00  | 90,00     | 79,20           | 262,06      | 261,16   |
| 9        | SPAU9    | 6,16                                       | 6,16                       | 27,00                | (1+1)     | 2,00          | 3,75          | 210,00      | 208,55    | 208,25   | 206,75   | 224,13            | 480        | 865,00   | 110,00    | 96,80           | 194,27      | 193,37   |
| 11       | SPAU11   | 0,64                                       | 3,50                       | 7,00                 | (1+1)     | 2,00          | 3,89          | 136,19      | 134,60    | 134,30   | 132,80   | 138,40            | —          | 48,00    | 90,00     | 79,20           | 138,48      | 137,58   |
| 12       | SPAU12   | 0,48                                       | 3,50                       | 15,00                | (1+1)     | 2,00          | 3,81          | 155,33      | 153,82    | 153,52   | 152,02   | 163,00            | 139        | 342,00   | 90,00     | 79,20           | 160,80      | 159,90   |
| 13       | SPAU13   | 11,25                                      | 11,25                      | 41,50                | (1+1)     | 3,00          | 4,25          | 119,88      | 118,43    | 118,13   | 116,13   | 146,00            | 1603       | 2464,00  | 160,00    | 141,00          | 102,55      | 101,65   |
| 14       | SPAU14   | 0,52                                       | 3,50                       | 21,50                | (1+1)     | 2,00          | 4,58          | 113,91      | 111,63    | 111,33   | 109,83   | 125,62            | —          | 508,00   | 90,00     | 79,20           | 125,62      | 124,72   |
| 15       | SPAU15   | 14,81                                      | 14,81                      | 28,00                | (1+1)     | 3,00          | 4,74          | 105,15      | 103,21    | 102,91   | 100,91   | 115,00            | —          | 1701,00  | 160,00    | 141,00          | 115,00      | 114,10   |
| 16       | SPAU16   | 0,48                                       | 3,50                       | 13,50                | (1+1)     | 2,00          | 4,06          | 115,18      | 113,42    | 113,12   | 111,62   | 120,81            | —          | 356,00   | 90,00     | 79,20           | 120,81      | 119,91   |
| 17       | SPAU17   | 14,63                                      | 14,63                      | 18,00                | (1+1)     | 3,00          | 3,95          | 101,01      | 99,86     | 99,56    | 97,56    | 108,12            | —          | 823,00   | 160,00    | 141,00          | 108,12      | 107,22   |

**SISTEM CANALIZARE APA UZATA MENAJERA COMUNA BALABANESTI  
CENTRALIZATOR INVESTITII PROPUSE**

| Nr.                                 | Localitate | Denumire Strada      | Lungime     | Material      | Comine     | Racorduri  |
|-------------------------------------|------------|----------------------|-------------|---------------|------------|------------|
| 1                                   | BURSUCANI  | Str.DN24D            | 5507        | PVC Dn 250 mm | 115        | 224        |
| 2                                   |            | Str.Basarabiei       | 460         |               | 16         |            |
| 3                                   |            | Str.Lupoiaia         | 410         |               | 14         |            |
| 4                                   |            | Str.Nr.1-1 Bursucani | 581         |               | 23         |            |
| 5                                   |            | Str.Nr.2-1 Bursucani | 672         |               | 17         |            |
| 6                                   |            | Str.Nr.3-1 Bursucani | 208         |               | 6          |            |
| <b>TOTAL LOCALITATEA BURSUCAANI</b> |            |                      | <b>7838</b> | -             | <b>191</b> | <b>224</b> |

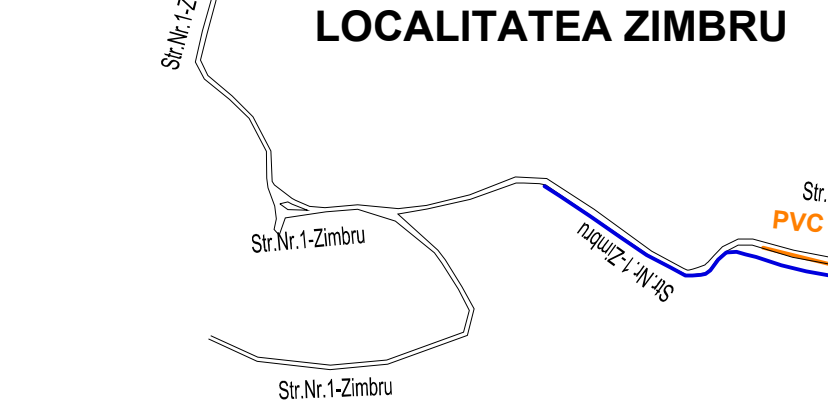

**LOCALITATEA BURSUCANI**

- LEGENDA**
- Conducta existenta alimentare cu apa
  - Conducta canalizare apa uzata menajera Dn250mm - extindere
  - Conducta refulare apa uzata menajera PEID Dn90-160mm - infintare
  - Conducta refulare apa epurata PEID Dn200mm - infintare
  - Statie pompare apa uzata menajera proiectata

**NOTA**  
 Reteaua de distributie apa potabila existenta este trasata conform planurilor de situatie din autorizatia de mediu nr.152 din 20.08.2012 revizuita la 05.11.2018.  
 Comuna dispune de retele de distributie apa potabila si pe celelalte strazi pe care este proiectata canalizare menajera, dar pentru acestea nu a fost obtinuta inca autorizatia de functionare.

Acesta planșă este proprietatea SC 3B CONSTRUCTION PROJECT SRL. Este interzisă copierea, difuzarea, împrumutarea sau utilizarea în alte scopuri fără permisiunea scrisă a SC 3B CONSTRUCTION PROJECT SRL.

**Proiectant general:**  
**SC 3B CONSTRUCTION PROJECT SRL**

Proiectant de specialitate:  
**sc ispro-AL SRL**

Beneficiar:  
COMUNA BALABANESTI, JUDEȚUL GALATI

Adresa amplasament  
LOC. LUNGESTI, ZIMBRU, BALABANESTI SI BURSUCANI, COM. BALABANESTI

Proiect nr.:  
90 / 2021

| SPECIFICATIE | NUMELE                 | SEMNATURA |
|--------------|------------------------|-----------|
| SEF PROIECT  | Dr. ing. Bodoga Ștefan |           |
| PROIECTAT    | ing. Fortu Claudiu     |           |
| DESEMAT      | ing. Bulai Catalin     |           |
| APROBAT      | ing. Fortu Claudiu     |           |

**SCARA:** 1:5000

**DATA:** 10.2023

**Faza:** S.F.

**Planșă nr.:** GL.B-2.03