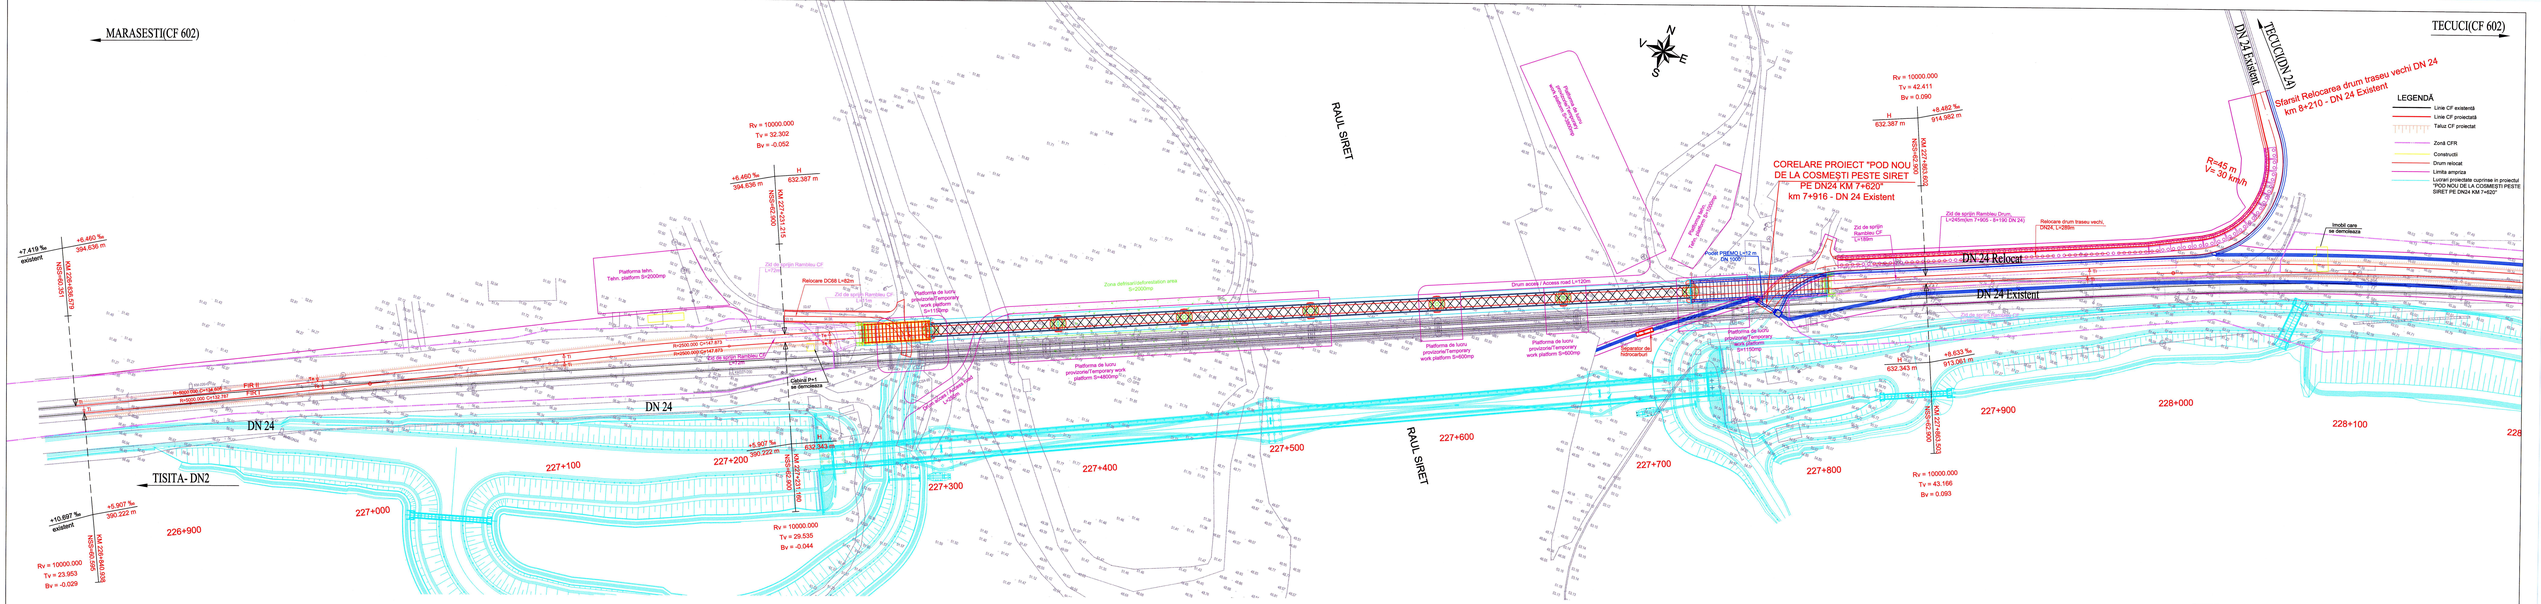
MARASESTI(CF 602)
TECUCI(CF 602)
TISITA- DN2
DN 24
DN 24 Existent
DN 24 Relocat
RAUL SIRET
TECUCI(DN 24)
Sfarsit Relocarea drum traseu vechi DN 24 km 8+210 - DN 24 Existent
CORELARE PROIECT "POD NOU DE LA COSMEȘTI PESTE SIRET PE DN24 KM 7+620" km 7+916 - DN 24 Existent
R=45 m V= 30 km/h
Rv = 10000.000 Tv = 32.302 Bv = -0.052
Rv = 10000.000 Tv = 29.535 Bv = -0.044
Rv = 10000.000 Tv = 42.411 Bv = 0.090
Rv = 10000.000 Tv = 43.166 Bv = 0.093
Rv = 10000.000 Tv = 23.953 Bv = -0.029
+6.460 ‰ 394.636 m
+5.907 ‰ 390.222 m
+8.482 ‰ 914.952 m
+8.633 ‰ 913.081 m
+7.419 ‰ existent
+10.897 ‰ existent
632.387 m
632.343 m
Platforma tehn. Tehn. platform S=3000mp
Platforma de lucru provizorie/Temporary work platform S=1100mp
Platforma de lucru provizorie/Temporary work platform S=4600mp
Platforma de lucru provizorie/Temporary work platform S=600mp
Zona depozit/Laboratorium area S=2000mp
Drum acces/ Access road L=120m
Relocare DC68 L=62m
Zid de sprijin Rambleu CF L=218m
Zid de sprijin Rambleu Drum L=240m(din 7+900 - 8+140 DN 24)
Relocare drum traseu vechi, DN24, L=288m
Imobil care se demoleaza
Separator de hidrocarburi
Podet PSEM01 L=12 m Alt. 5000
Podet PSEM01 L=12 m Alt. 5000
Cladire P+1 de demolat
Cladire P+1 de demolat
Zona depozitare/Storage area
Zona depozitare/Storage area
Platforma tehn. Tehn. platform S=3000mp
Platforma de lucru provizorie/Temporary work platform S=4600mp
Platforma de lucru provizorie/Temporary work platform S=600mp
Platforma de lucru provizorie/Temporary work platform S=1100mp
Zona depozitare/Storage area
Zona depozitare/Storage area
Zona depozitare/Storage area