PLAN DE SITUATIE / SITE PLAN

Sc. 1:1000

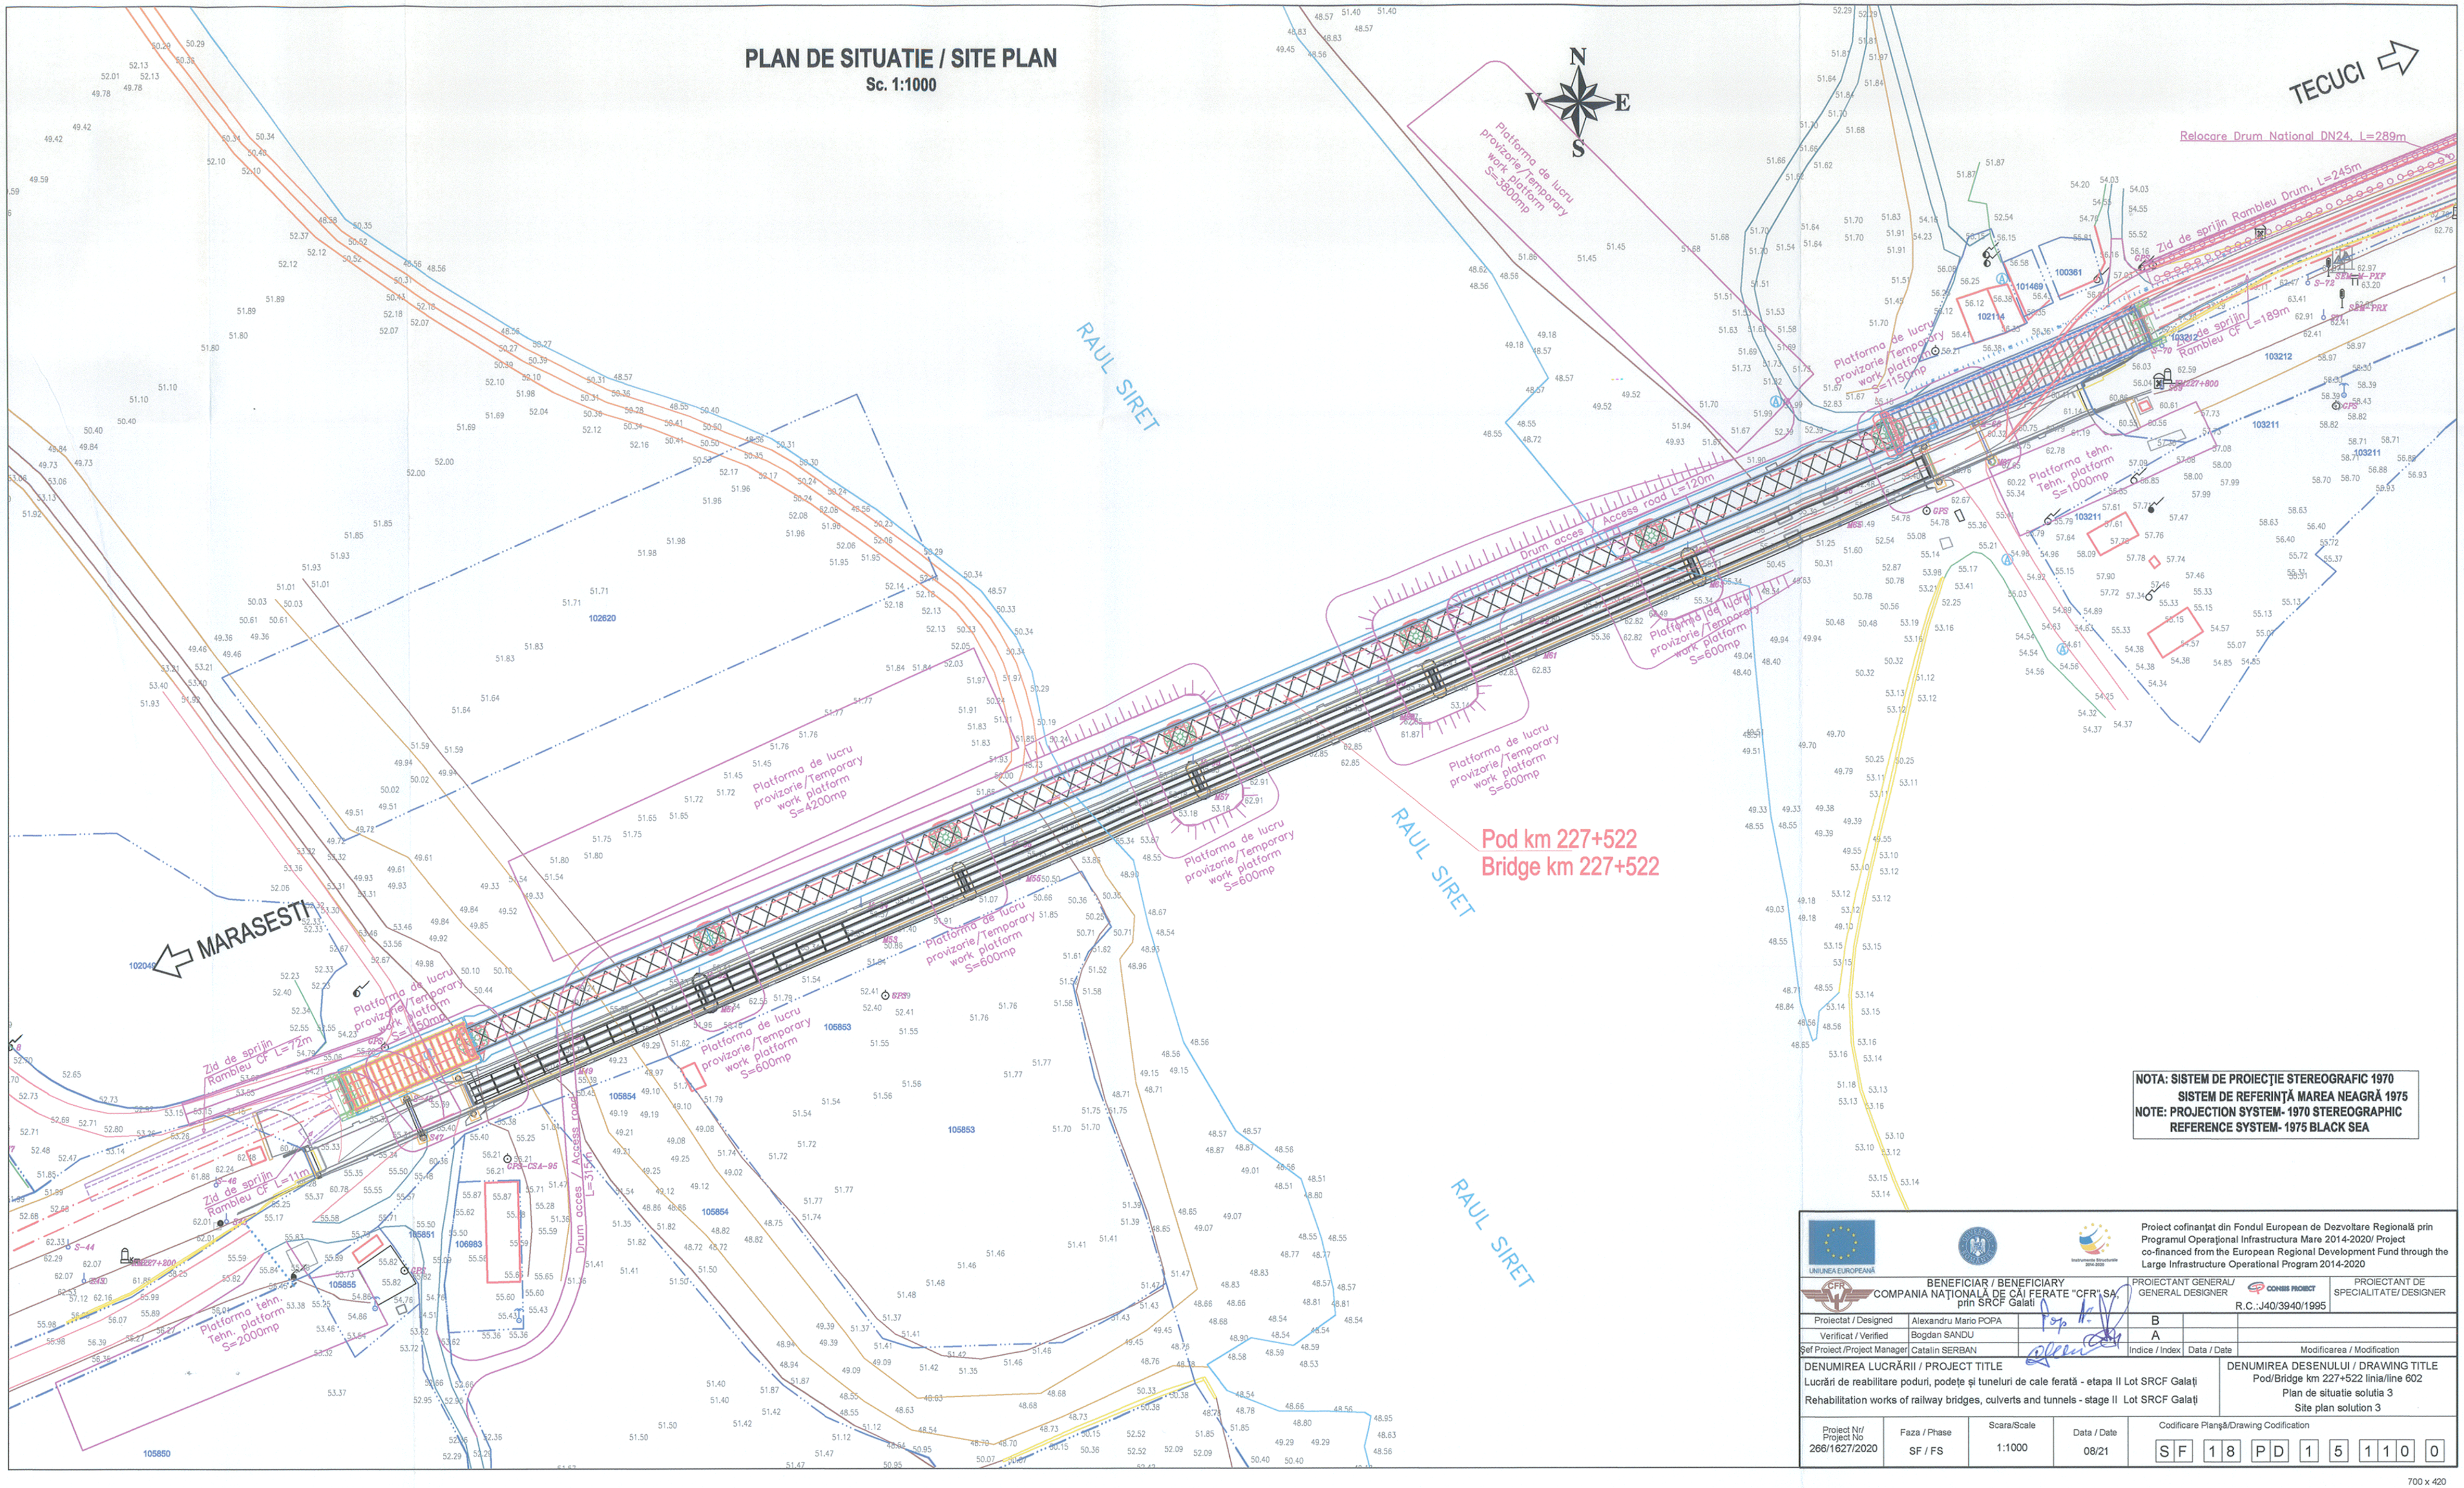

NOTA: SISTEM DE PROIECŢIE STEREOGRAFIC 1970
SISTEM DE REFERINŢĂ MAREA NEAGRĂ 1975
NOTE: PROJECTION SYSTEM- 1970 STEREOGRAPHIC
REFERENCE SYSTEM- 1975 BLACK SEA

Proiect cofinanţat din Fondul European de Dezvoltare Regională prin Programul Operaţional Infrastructura Mare 2014-2020/ Project co-financed from the European Regional Development Fund through the Large Infrastructure Operational Program 2014-2020

BENEFICIAR / BENEFICIARY	PROIECTANT GENERAL/ GENERAL DESIGNER	PROIECTANT DE SPECIALITATE/ DESIGNER
COMPANIA NAŢIONALĂ DE CĂI FERATE "CFR" SA, prin SRCF Galati	CONIS PROIECT R.C.:J40/3940/1995	

Proiectat / Designed	Alexandru Mario POPA		B	
Verificat / Verified	Bogdan SANDU		A	
Şef Proiect /Project Manager	Catalin SERBAN	Indice / Index	Data / Date	Modificarea / Modification

DENUMIREA LUCRĂRII / PROJECT TITLE
Lucrări de reabilitare poduri, podeţe şi tuneluri de cale ferată - etapa II Lot SRCF Galaţi
Rehabilitation works of railway bridges, culverts and tunnels - stage II Lot SRCF Galaţi

DENUMIREA DESENULUI / DRAWING TITLE
Pod/Bridge km 227+522 linia/line 602
Plan de situatie solutia 3
Site plan solution 3

Project Nr/ Project No	Faza / Phase	Scara/Scale	Data / Date	Codificare Planşă/Drawing Codification
266/1627/2020	SF / FS	1:1000	08/21	SF 18 PD 1 5 1 1 0 0

700 x 420